

ГРАФИЧЕСКОЕ ОПИСАНИЕ
местоположения границ населенных пунктов, территориальных
зон, особо охраняемых природных территорий, зон с особыми
условиями использования территории

*Публичный сервитут для использования земель и земельных участков в целях реконструкции и эксплуатации
линейного объекта системы газоснабжения «Подключение дополнительных газовых скважин доразработки
Филипповской залежи Оренбургского НГКМ»*

(наименование объекта, местоположение границ которого описано (далее - объект)

Раздел 1

Сведения об объекте		
№ п/п	Характеристики объекта	Описание характеристик
1	2	3
1	Местоположение объекта	Оренбургская область, город Оренбург; Оренбургская область, Оренбургский район, сельсовет Никольский.
2	Площадь объекта ± величина погрешности определения площади (Р ± ΔР)	705 398 ± 294 м²
3	Иные характеристики объекта	Публичный сервитут для использования земель и земельных участков в целях реконструкции и эксплуатации линейного объекта системы газоснабжения «Подключение дополнительных газовых скважин доразработки Филипповской залежи Оренбургского НГКМ» в соответствии с п.1 ст.39.37 Земельного кодекса Российской Федерации, сроком на 49 лет.Срок публичного сервитута: в соответствии с п.8 ст.39.43 ЗК РФ публичный сервитут считается установленным со дня внесения сведений о нем в Единый государственный реестр недвижимости, согласно Распоряжению Министерства природных ресурсов, экологии и имущественных отношений Оренбургской области.Обладатель публичного сервитута: Публичное акционерное общество «Газпром» (ИНН 7736050003, ОГРН - 1027700070518, Юридический адрес 197229, город Санкт-Петербург, Лахтинский пр-кт, д. 2 к. 3 стр. 1, Почтовый адрес 190900, Санкт-Петербург, BOX 1255, Электронная почта gazprom@gazprom.ru.



ДОКУМЕНТ ПОДПИСАН
ЭЛЕКТРОННОЙ ПОДПИСЬЮ

СВЕДЕНИЯ О СЕРТИФИКАТЕ ЭП

Сертификат: 1118b5a97d22f62f40084346492b88ee
Владелец: Смирнова Ирина Валерьевна
Действителен с 12.05.2026 до 05.08.2027

Раздел 2

Сведения о местоположении границ объекта

1. Система координат МСК-56, зона 2					
2. Сведения о характерных точках границ объекта					
Обозначение характерных точек границ	Координаты, м		Метод определения координат характерной точки	Средняя квадратическая погрешность положения характерной точки (Mt), м	Описание обозначения точки на местности (при наличии)
	X	Y			
1	2	3	4	5	6
1					
1	415 959,57	2 259 819,51	Аналитический метод	0,10	—
2	415 962,01	2 259 819,70		0,10	
3	415 964,42	2 259 820,15		0,10	
4	415 967,97	2 259 821,32		0,10	
5	415 972,27	2 259 823,71		0,10	
6	415 976,05	2 259 827,06		0,10	
7	415 978,79	2 259 830,77		0,10	
8	415 980,91	2 259 835,48		0,10	
9	415 981,83	2 259 839,62		0,10	
10	415 982,00	2 259 842,89		0,10	
11	415 981,69	2 259 846,34		0,10	
12	415 978,85	2 259 866,21		0,10	
13	415 977,39	2 259 871,25		0,10	
14	415 975,31	2 259 875,14		0,10	
15	415 974,39	2 259 876,42		0,10	
16	415 972,55	2 259 878,53		0,10	
17	415 972,22	2 259 880,82		0,10	
18	415 960,53	2 259 962,67		0,10	
19	416 051,41	2 259 975,66		0,10	
20	416 042,11	2 260 040,71		0,10	
21	416 049,25	2 260 041,73		0,10	
22	416 086,25	2 260 047,01		0,10	
23	416 056,46	2 260 255,57		0,10	
24	416 185,80	2 260 265,56		0,10	
25	416 186,38	2 260 263,40		0,10	
26	416 187,67	2 260 265,70		0,10	
27	416 187,79	2 260 265,71		0,10	
28	416 249,42	2 260 226,44		0,10	
29	416 253,72	2 260 233,19		0,10	
30	416 189,84	2 260 273,89		0,10	
31	416 184,31	2 260 273,46		0,10	
32	416 183,56	2 260 273,88		0,10	
33	416 183,69	2 260 273,42		0,10	
34	416 055,33	2 260 263,51		0,10	
35	416 050,66	2 260 296,19		0,10	
36	416 029,96	2 260 441,05		0,10	
37	416 017,15	2 260 530,72		0,10	
38	416 013,65	2 260 543,81		0,10	
39	416 026,42	2 260 556,54		0,10	
40	416 054,50	2 260 584,54		0,10	
41	416 049,94	2 260 601,55		0,10	
42	416 028,10	2 260 683,08		0,10	
43	416 020,51	2 260 711,40		0,10	
44	416 007,83	2 260 711,39		0,10	
45	415 997,64	2 260 711,39		0,10	
46	415 928,91	2 260 711,36		0,10	

Раздел 2

Сведения о местоположении границ объекта					
1	2	3	4	5	6
47	415 928,91	2 260 705,64	Аналитический метод	0,10	—
48	415 913,89	2 260 705,57		0,10	
49	415 913,80	2 260 678,20		0,10	
50	415 928,90	2 260 678,21		0,10	
51	415 928,91	2 260 672,15		0,10	
52	415 941,79	2 260 672,16		0,10	
53	415 941,79	2 260 654,84		0,10	
54	415 977,92	2 260 654,84		0,10	
55	415 990,63	2 260 654,84		0,10	
56	416 005,97	2 260 597,59		0,10	
57	415 996,77	2 260 588,39		0,10	
58	415 965,14	2 260 556,76		0,10	
59	415 974,46	2 260 521,99		0,10	
60	415 985,85	2 260 442,23		0,10	
61	416 011,86	2 260 260,16		0,10	
62	415 947,30	2 260 255,18		0,10	
63	415 947,46	2 260 253,19		0,10	
64	415 920,27	2 260 244,46		0,10	
65	415 918,39	2 260 257,59		0,10	
66	415 913,45	2 260 256,88		0,10	
67	415 910,63	2 260 277,18		0,10	
68	415 908,91	2 260 283,01		0,10	
69	415 905,95	2 260 288,33		0,10	
70	415 901,74	2 260 293,32		0,10	
71	415 896,02	2 260 297,44		0,10	
72	415 890,59	2 260 299,81		0,10	
73	415 885,03	2 260 301,10		0,10	
74	415 860,17	2 260 301,16		0,10	
75	415 860,17	2 260 445,59		0,10	
76	415 860,17	2 260 555,25		0,10	
77	415 860,17	2 260 580,87		0,10	
78	415 860,17	2 260 583,42		0,10	
79	415 968,53	2 260 650,78		0,10	
80	415 891,52	2 260 632,23		0,10	
81	415 866,88	2 260 626,29		0,10	
82	415 866,37	2 260 628,67		0,10	
83	415 811,75	2 260 615,52		0,10	
84	415 812,46	2 260 613,23		0,10	
85	415 719,51	2 260 590,70		0,10	
86	415 817,75	2 260 576,94		0,10	
87	415 827,57	2 260 575,57		0,10	
88	415 827,57	2 260 572,99		0,10	
89	415 827,57	2 260 538,36		0,10	
90	415 827,57	2 260 446,46		0,10	
91	415 827,57	2 260 248,96		0,10	
92	415 827,62	2 260 246,43		0,10	
93	415 827,71	2 260 244,63		0,10	
94	415 824,35	2 260 244,15		0,10	
95	415 825,20	2 260 238,21		0,10	
96	415 829,72	2 260 206,61		0,10	
97	415 731,74	2 260 187,66		0,10	
98	415 731,82	2 260 132,10		0,10	
99	415 737,81	2 260 132,10		0,10	
100	415 737,81	2 260 182,72		0,10	
101	415 830,57	2 260 200,66		0,10	

Раздел 2

Сведения о местоположении границ объекта					
1	2	3	4	5	6
102	415 854,28	2 260 034,70	Аналитический метод	0,10	—
103	415 884,25	2 259 824,89		0,10	
104	415 938,24	2 259 832,61		0,10	
105	415 939,60	2 259 830,17		0,10	
106	415 941,61	2 259 827,46		0,10	
107	415 943,64	2 259 825,39		0,10	
108	415 946,40	2 259 823,27		0,10	
109	415 949,10	2 259 821,75		0,10	
110	415 952,70	2 259 820,39		0,10	
111	415 955,91	2 259 819,71		0,10	
1	415 959,57	2 259 819,51		0,10	
Вырез 1 из 4					
112	415 956,57	2 259 990,39	Аналитический метод	0,10	—
113	416 019,73	2 259 999,42		0,10	
114	416 013,68	2 260 041,72		0,10	
115	415 950,53	2 260 032,67		0,10	
112	415 956,57	2 259 990,39		0,10	
Вырез 2 из 4					
116	415 946,57	2 260 060,39	Аналитический метод	0,10	—
117	415 963,84	2 260 062,86		0,10	
118	415 970,51	2 260 072,45		0,10	
119	415 975,44	2 260 069,03		0,10	
120	415 971,96	2 260 064,02		0,10	
121	416 048,92	2 260 075,01		0,10	
122	416 042,88	2 260 117,30		0,10	
123	415 940,53	2 260 102,67		0,10	
116	415 946,57	2 260 060,39		0,10	
Вырез 3 из 4					
124	415 936,50	2 260 130,89	Аналитический метод	0,10	—
125	416 033,40	2 260 144,73		0,10	
126	416 027,43	2 260 186,52		0,10	
127	415 930,53	2 260 172,67		0,10	
124	415 936,50	2 260 130,89		0,10	
Вырез 4 из 4					
128	415 926,57	2 260 200,39	Аналитический метод	0,10	—
129	416 018,52	2 260 213,53		0,10	
130	416 012,99	2 260 252,22		0,10	
131	416 010,12	2 260 252,00		0,10	
132	415 948,59	2 260 247,25		0,10	
133	415 921,13	2 260 238,43		0,10	
128	415 926,57	2 260 200,39		0,10	
2					
134	413 945,73	2 258 203,32	Аналитический метод	0,10	—
135	413 950,68	2 258 204,12		0,10	
136	413 955,22	2 258 205,92		0,10	
137	413 958,73	2 258 208,19		0,10	
138	413 962,70	2 258 212,18		0,10	
139	413 964,85	2 258 215,50		0,10	
140	413 966,65	2 258 219,97		0,10	
141	413 967,39	2 258 223,67		0,10	
142	413 969,92	2 258 241,26		0,10	
143	413 970,37	2 258 245,65		0,10	
144	413 970,20	2 258 248,92		0,10	
145	413 969,57	2 258 252,14		0,10	
146	413 968,48	2 258 255,23		0,10	

Раздел 2

Сведения о местоположении границ объекта					
1	2	3	4	5	6
147	413 967,62	2 258 256,99	Аналитический метод	0,10	—
148	413 979,66	2 258 341,22		0,10	
149	414 025,15	2 258 334,72		0,10	
150	414 096,14	2 258 319,41		0,10	
151	414 187,24	2 258 741,61		0,10	
152	414 202,16	2 258 738,39		0,10	
153	414 219,47	2 258 734,65		0,10	
154	414 219,44	2 258 734,36		0,10	
155	414 219,50	2 258 733,72		0,10	
156	414 219,90	2 258 732,93		0,10	
157	414 220,52	2 258 732,45		0,10	
158	414 220,91	2 258 732,30		0,10	
159	414 223,09	2 258 731,82		0,10	
160	414 223,58	2 258 731,84		0,10	
161	414 224,03	2 258 731,95		0,10	
162	414 224,43	2 258 732,15		0,10	
163	414 224,77	2 258 732,41		0,10	
164	414 225,12	2 258 732,83		0,10	
165	414 225,34	2 258 733,39		0,10	
166	414 263,89	2 258 725,07		0,10	
167	414 263,38	2 258 722,71		0,10	
168	414 258,94	2 258 701,99		0,10	
169	414 260,05	2 258 701,75		0,10	
170	414 258,45	2 258 694,35		0,10	
171	414 254,63	2 258 693,83		0,10	
172	414 249,77	2 258 692,15		0,10	
173	414 245,04	2 258 689,14		0,10	
174	414 242,34	2 258 686,52		0,10	
175	414 239,70	2 258 682,83		0,10	
176	414 238,36	2 258 680,07		0,10	
177	414 237,42	2 258 677,24		0,10	
178	414 232,85	2 258 655,87		0,10	
179	414 232,73	2 258 655,11		0,10	
180	414 232,68	2 258 651,05		0,10	
181	414 233,35	2 258 647,06		0,10	
182	414 235,38	2 258 641,89		0,10	
183	414 239,65	2 258 636,26		0,10	
184	414 243,59	2 258 633,22		0,10	
185	414 248,17	2 258 631,06		0,10	
186	414 252,82	2 258 629,99		0,10	
187	414 257,63	2 258 629,91		0,10	
188	414 262,38	2 258 630,84		0,10	
189	414 268,39	2 258 633,69		0,10	
190	414 275,09	2 258 640,59		0,10	
191	414 277,19	2 258 644,85		0,10	
192	414 278,31	2 258 648,94		0,10	
193	414 292,48	2 258 645,88		0,10	
194	414 301,13	2 258 685,97		0,10	
195	414 294,80	2 258 687,33		0,10	
196	414 295,26	2 258 689,47		0,10	
197	414 295,98	2 258 692,38		0,10	
198	414 296,74	2 258 695,45		0,10	
199	414 298,23	2 258 701,44		0,10	
200	414 298,82	2 258 704,32		0,10	
201	414 299,36	2 258 707,42		0,10	

Раздел 2

Сведения о местоположении границ объекта					
1	2	3	4	5	6
202	414 299,92	2 258 710,90	Аналитический метод	0,10	—
203	414 300,12	2 258 713,75		0,10	
204	414 300,30	2 258 717,09		0,10	
205	414 300,22	2 258 720,35		0,10	
206	414 300,01	2 258 723,57		0,10	
207	414 299,67	2 258 726,74		0,10	
208	414 299,50	2 258 728,08		0,10	
209	414 307,59	2 258 730,18		0,10	
210	414 305,21	2 258 740,96		0,10	
211	414 297,14	2 258 738,77		0,10	
212	414 296,98	2 258 739,33		0,10	
213	414 296,01	2 258 742,21		0,10	
214	414 295,38	2 258 745,47		0,10	
215	414 295,52	2 258 762,40		0,10	
216	414 295,21	2 258 762,91		0,10	
217	414 292,91	2 258 766,28		0,10	
218	414 288,38	2 258 772,14		0,10	
219	414 283,36	2 258 777,59		0,10	
220	414 277,88	2 258 782,59		0,10	
221	414 272,01	2 258 787,11		0,10	
222	414 265,77	2 258 791,10		0,10	
223	414 259,23	2 258 794,54		0,10	
224	414 252,62	2 258 797,33		0,10	
225	414 248,54	2 258 798,74		0,10	
226	414 244,80	2 258 799,87		0,10	
227	414 241,14	2 258 800,84		0,10	
228	414 237,60	2 258 801,71		0,10	
229	414 235,83	2 258 802,11		0,10	
230	414 226,90	2 258 804,05		0,10	
231	414 198,78	2 258 810,12		0,10	
232	414 191,15	2 258 811,71		0,10	
233	414 187,07	2 258 812,46		0,10	
234	414 182,89	2 258 813,12		0,10	
235	414 178,45	2 258 813,64		0,10	
236	414 173,85	2 258 813,96		0,10	
237	414 169,11	2 258 814,04		0,10	
238	414 163,91	2 258 813,75		0,10	
239	414 160,68	2 258 813,39		0,10	
240	414 158,61	2 258 813,06		0,10	
241	414 153,37	2 258 811,94		0,10	
242	414 148,09	2 258 810,34		0,10	
243	414 142,98	2 258 808,32		0,10	
244	414 138,05	2 258 805,87		0,10	
245	414 133,42	2 258 803,08		0,10	
246	414 129,36	2 258 800,19		0,10	
247	414 125,68	2 258 797,17		0,10	
248	414 122,25	2 258 794,04		0,10	
249	414 120,18	2 258 791,99		0,10	
250	414 117,19	2 258 788,82		0,10	
251	414 116,80	2 258 788,38		0,10	
252	414 114,39	2 258 785,66		0,10	
253	414 111,78	2 258 782,58		0,10	
254	414 107,42	2 258 777,29		0,10	
255	414 103,60	2 258 772,71		0,10	
256	414 101,38	2 258 770,16		0,10	

Раздел 2

Сведения о местоположении границ объекта					
1	2	3	4	5	6
257	414 099,25	2 258 767,85	Аналитический метод	0,10	—
258	414 097,08	2 258 765,66		0,10	
259	414 094,93	2 258 763,68		0,10	
260	414 094,18	2 258 763,06		0,10	
261	414 092,79	2 258 761,94		0,10	
262	414 090,90	2 258 760,58		0,10	
263	414 088,10	2 258 758,91		0,10	
264	414 085,36	2 258 757,59		0,10	
265	414 085,18	2 258 757,52		0,10	
266	414 082,56	2 258 756,54		0,10	
267	414 079,66	2 258 755,75		0,10	
268	414 076,67	2 258 755,21		0,10	
269	414 073,46	2 258 754,92		0,10	
270	414 071,96	2 258 754,90		0,10	
271	414 070,18	2 258 754,95		0,10	
272	414 066,46	2 258 755,27		0,10	
273	414 063,47	2 258 755,72		0,10	
274	414 061,41	2 258 756,09		0,10	
275	414 058,21	2 258 756,78		0,10	
276	414 054,96	2 258 757,55		0,10	
277	414 051,06	2 258 758,55		0,10	
278	414 055,00	2 258 779,60		0,10	
279	414 050,09	2 258 780,52		0,10	
280	414 046,21	2 258 759,82		0,10	
281	414 039,40	2 258 761,61		0,10	
282	414 045,34	2 258 800,22		0,10	
283	414 040,47	2 258 801,44		0,10	
284	414 039,68	2 258 803,78		0,10	
285	414 038,71	2 258 801,88		0,10	
286	413 670,51	2 258 893,94		0,10	
287	413 670,66	2 258 894,20		0,10	
288	413 670,12	2 258 894,04		0,10	
289	413 669,24	2 258 894,26		0,10	
290	413 680,84	2 258 943,00		0,10	
291	413 809,42	2 259 483,39		0,10	
292	413 810,06	2 259 486,08		0,10	
293	413 808,21	2 259 492,02		0,10	
294	413 790,68	2 259 548,05		0,10	
295	413 792,85	2 259 549,39		0,10	
296	413 790,06	2 259 550,01		0,10	
297	413 790,04	2 259 550,08		0,10	
298	413 798,46	2 259 588,60		0,10	
299	413 896,66	2 260 038,00		0,10	
300	413 900,33	2 260 054,80		0,10	
301	413 901,31	2 260 054,54		0,10	
302	413 901,63	2 260 054,45		0,10	
303	413 902,18	2 260 056,51		0,10	
304	413 901,89	2 260 056,59		0,10	
305	413 900,90	2 260 056,86		0,10	
306	413 907,56	2 260 076,77		0,10	
307	414 093,95	2 260 633,60		0,10	
308	414 117,77	2 260 704,79		0,10	
309	414 180,21	2 260 708,56		0,10	
310	414 195,85	2 260 709,51		0,10	
311	414 127,40	2 260 733,55		0,10	

Раздел 2

Сведения о местоположении границ объекта					
1	2	3	4	5	6
312	414 128,68	2 260 737,39	Аналитический метод	0,10	—
313	414 137,46	2 260 763,61		0,10	
314	414 138,15	2 260 763,23		0,10	
315	414 137,76	2 260 764,50		0,10	
316	414 137,94	2 260 765,05		0,10	
317	414 911,04	2 260 672,07		0,10	
318	414 914,52	2 260 675,68		0,10	
319	414 916,18	2 260 675,81		0,10	
320	414 915,35	2 260 676,54		0,10	
321	415 010,18	2 260 774,78		0,10	
322	415 011,68	2 260 773,59		0,10	
323	415 011,37	2 260 776,02		0,10	
324	415 011,49	2 260 776,14		0,10	
325	416 010,01	2 260 747,25		0,10	
326	416 019,60	2 260 746,98		0,10	
327	416 019,47	2 260 745,76		0,10	
328	416 020,14	2 260 746,31		0,10	
329	416 020,90	2 260 746,94		0,10	
330	416 021,27	2 260 746,93		0,10	
331	416 044,29	2 260 686,66		0,10	
332	416 069,73	2 260 620,07		0,10	
333	416 077,21	2 260 622,93		0,10	
334	416 052,19	2 260 688,41		0,10	
335	416 026,84	2 260 754,77		0,10	
336	416 023,16	2 260 754,88		0,10	
337	416 021,99	2 260 754,91		0,10	
338	416 020,63	2 260 756,56		0,10	
339	416 020,46	2 260 754,95		0,10	
340	416 012,73	2 260 755,17		0,10	
341	415 008,19	2 260 784,24		0,10	
342	415 004,61	2 260 780,53		0,10	
343	415 003,18	2 260 780,35		0,10	
344	415 003,89	2 260 779,79		0,10	
345	414 909,32	2 260 681,81		0,10	
346	414 908,01	2 260 682,96		0,10	
347	414 908,20	2 260 680,64		0,10	
348	414 908,05	2 260 680,49		0,10	
349	414 132,42	2 260 773,77		0,10	
350	414 130,86	2 260 769,11		0,10	
351	414 128,60	2 260 768,40		0,10	
352	414 130,31	2 260 767,47		0,10	
353	414 120,73	2 260 738,83		0,10	
354	414 119,85	2 260 736,20		0,10	
355	414 114,22	2 260 738,18		0,10	
356	414 114,82	2 260 739,89		0,10	
357	414 115,10	2 260 740,68		0,10	
358	414 057,93	2 260 760,82		0,10	
359	414 057,11	2 260 758,25		0,10	
360	414 042,94	2 260 763,32		0,10	
361	414 039,31	2 260 764,61		0,10	
362	414 006,84	2 260 776,22		0,10	
363	414 002,94	2 260 763,68		0,10	
364	414 044,98	2 260 726,87		0,10	
365	414 059,50	2 260 713,92		0,10	
366	414 057,40	2 260 706,56		0,10	

Раздел 2

Сведения о местоположении границ объекта					
1	2	3	4	5	6
367	414 047,26	2 260 670,70	Аналитический метод	0,10	—
368	414 046,14	2 260 666,81		0,10	
369	414 045,29	2 260 663,96		0,10	
370	414 044,75	2 260 662,23		0,10	
371	414 044,21	2 260 660,79		0,10	
372	414 041,69	2 260 660,14		0,10	
373	414 040,16	2 260 657,03		0,10	
374	414 038,88	2 260 654,37		0,10	
375	414 038,23	2 260 653,15		0,10	
376	414 037,54	2 260 651,97		0,10	
377	414 036,80	2 260 650,83		0,10	
378	414 035,94	2 260 649,63		0,10	
379	414 035,53	2 260 649,33		0,10	
380	414 034,49	2 260 648,55		0,10	
381	414 032,75	2 260 646,95		0,10	
382	414 031,69	2 260 645,65		0,10	
383	414 031,29	2 260 645,10		0,10	
384	414 030,97	2 260 644,81		0,10	
385	414 030,45	2 260 644,23		0,10	
386	414 029,58	2 260 643,35		0,10	
387	414 027,89	2 260 642,38		0,10	
388	414 027,32	2 260 641,63		0,10	
389	414 026,44	2 260 640,49		0,10	
390	414 025,54	2 260 639,40		0,10	
391	414 023,64	2 260 637,21		0,10	
392	414 021,99	2 260 635,31		0,10	
393	414 015,86	2 260 632,03		0,10	
394	414 004,96	2 260 626,31		0,10	
395	414 002,15	2 260 624,82		0,10	
396	413 999,25	2 260 623,26		0,10	
397	413 996,27	2 260 621,60		0,10	
398	413 993,17	2 260 619,79		0,10	
399	413 990,08	2 260 617,84		0,10	
400	413 986,86	2 260 615,62		0,10	
401	413 983,74	2 260 613,25		0,10	
402	413 980,40	2 260 610,41		0,10	
403	413 976,64	2 260 606,72		0,10	
404	413 973,02	2 260 602,53		0,10	
405	413 969,81	2 260 598,11		0,10	
406	413 967,01	2 260 593,52		0,10	
407	413 964,48	2 260 588,50		0,10	
408	413 963,42	2 260 586,07		0,10	
409	413 962,03	2 260 582,53		0,10	
410	413 960,81	2 260 579,00		0,10	
411	413 959,75	2 260 575,59		0,10	
412	413 958,78	2 260 572,23		0,10	
413	413 957,94	2 260 569,08		0,10	
414	413 957,13	2 260 565,99		0,10	
415	413 952,32	2 260 547,46		0,10	
416	413 945,15	2 260 519,85		0,10	
417	413 943,53	2 260 513,65		0,10	
418	413 937,95	2 260 492,15		0,10	
419	413 930,85	2 260 464,82		0,10	
420	413 901,95	2 260 353,55		0,10	
421	413 894,85	2 260 326,26		0,10	

Раздел 2

Сведения о местоположении границ объекта					
1	2	3	4	5	6
422	413 835,83	2 260 099,05	Аналитический метод	0,10	—
423	413 814,28	2 260 016,11		0,10	
424	413 803,54	2 259 974,75		0,10	
425	413 764,00	2 259 822,53		0,10	
426	413 731,18	2 259 696,21		0,10	
427	413 692,58	2 259 547,61		0,10	
428	413 674,22	2 259 476,93		0,10	
429	413 657,60	2 259 437,75		0,10	
430	413 647,74	2 259 375,00		0,10	
431	413 613,14	2 259 241,81		0,10	
432	413 562,85	2 259 048,23		0,10	
433	413 539,51	2 258 958,36		0,10	
434	413 535,23	2 258 941,91		0,10	
435	413 534,70	2 258 939,86		0,10	
436	413 534,16	2 258 937,77		0,10	
437	413 533,62	2 258 935,58		0,10	
438	413 533,11	2 258 933,40		0,10	
439	413 532,59	2 258 931,07		0,10	
440	413 532,11	2 258 928,76		0,10	
441	413 531,91	2 258 927,61		0,10	
442	413 531,68	2 258 926,34		0,10	
443	413 531,28	2 258 923,88		0,10	
444	413 530,95	2 258 921,25		0,10	
445	413 530,70	2 258 918,70		0,10	
446	413 530,52	2 258 915,99		0,10	
447	413 530,45	2 258 913,03		0,10	
448	413 530,68	2 258 907,34		0,10	
449	413 531,45	2 258 901,48		0,10	
450	413 532,49	2 258 896,79		0,10	
451	413 532,73	2 258 895,71		0,10	
452	413 534,53	2 258 890,06		0,10	
453	413 536,81	2 258 884,61		0,10	
454	413 539,57	2 258 879,38		0,10	
455	413 542,79	2 258 874,39		0,10	
456	413 546,43	2 258 869,74		0,10	
457	413 550,47	2 258 865,42		0,10	
458	413 554,88	2 258 861,48		0,10	
459	413 559,62	2 258 857,94		0,10	
460	413 560,84	2 258 857,16		0,10	
461	413 562,68	2 258 856,01		0,10	
462	413 565,92	2 258 854,18		0,10	
463	413 568,35	2 258 852,96		0,10	
464	413 576,73	2 258 849,50		0,10	
465	413 584,64	2 258 846,99		0,10	
466	413 592,05	2 258 844,99		0,10	
467	413 614,66	2 258 839,05		0,10	
468	413 625,92	2 258 836,09		0,10	
469	413 912,29	2 258 760,89		0,10	
470	413 916,50	2 258 759,78		0,10	
471	413 919,83	2 258 758,90		0,10	
472	413 923,49	2 258 757,31		0,10	
473	413 928,02	2 258 754,50		0,10	
474	413 932,14	2 258 750,93		0,10	
475	413 936,12	2 258 746,00		0,10	
476	413 939,51	2 258 739,43		0,10	

Раздел 2

Сведения о местоположении границ объекта					
1	2	3	4	5	6
477	413 941,18	2 258 733,51	Аналитический метод	0,10	—
478	413 941,69	2 258 729,34		0,10	
479	413 941,68	2 258 725,23		0,10	
480	413 938,61	2 258 725,67		0,10	
481	413 931,46	2 258 675,58		0,10	
482	413 926,26	2 258 676,30		0,10	
483	413 842,31	2 258 687,55		0,10	
484	413 847,72	2 258 725,62		0,10	
485	413 841,78	2 258 726,46		0,10	
486	413 836,05	2 258 686,66		0,10	
487	413 829,13	2 258 637,45		0,10	
488	413 835,07	2 258 636,61		0,10	
489	413 841,47	2 258 681,61		0,10	
490	413 925,45	2 258 670,36		0,10	
491	413 930,61	2 258 669,64		0,10	
492	413 867,90	2 258 230,66		0,10	
493	413 876,73	2 258 229,40		0,10	
494	413 921,77	2 258 223,00		0,10	
495	413 922,33	2 258 220,29		0,10	
496	413 923,70	2 258 216,54		0,10	
497	413 925,95	2 258 212,73		0,10	
498	413 928,84	2 258 209,47		0,10	
499	413 932,16	2 258 206,90		0,10	
500	413 936,53	2 258 204,72		0,10	
501	413 940,50	2 258 203,64		0,10	
134	413 945,73	2 258 203,32		0,10	
Вырез 1 из 10					
502	414 074,67	2 258 352,68	Аналитический метод	0,10	—
503	414 083,64	2 258 394,26		0,10	
504	414 035,15	2 258 404,72		0,10	
505	413 989,66	2 258 411,22		0,10	
506	413 983,62	2 258 368,94		0,10	
507	414 030,09	2 258 362,30		0,10	
502	414 074,67	2 258 352,68		0,10	
Вырез 2 из 10					
508	414 084,66	2 258 422,68	Аналитический метод	0,10	—
509	414 093,63	2 258 464,26		0,10	
510	414 045,15	2 258 474,72		0,10	
511	413 999,66	2 258 481,22		0,10	
512	413 993,62	2 258 438,94		0,10	
513	414 040,09	2 258 432,30		0,10	
508	414 084,66	2 258 422,68		0,10	
Вырез 3 из 10					
514	414 094,26	2 258 493,28	Аналитический метод	0,10	—
515	414 103,13	2 258 534,37		0,10	
516	414 055,15	2 258 544,72		0,10	
517	414 009,66	2 258 551,22		0,10	
518	414 003,62	2 258 508,94		0,10	
519	414 050,09	2 258 502,30		0,10	
514	414 094,26	2 258 493,28		0,10	
Вырез 4 из 10					
520	414 104,15	2 258 562,79	Аналитический метод	0,10	—
521	414 113,12	2 258 604,37		0,10	
522	414 065,15	2 258 614,72		0,10	
523	414 019,66	2 258 621,22		0,10	

Раздел 2

Сведения о местоположении границ объекта					
1	2	3	4	5	6
524	414 013,62	2 258 578,94	Аналитический метод	0,10	—
525	414 060,09	2 258 572,30		0,10	
520	414 104,15	2 258 562,79		0,10	
Вырез 5 из 10					
526	414 114,13	2 258 632,80	Аналитический метод	0,10	—
527	414 139,36	2 258 749,72		0,10	
528	414 029,18	2 258 687,83		0,10	
529	414 025,82	2 258 664,36		0,10	
530	414 023,62	2 258 648,94		0,10	
531	414 070,09	2 258 642,30		0,10	
526	414 114,13	2 258 632,80		0,10	
Вырез 6 из 10					
532	414 030,25	2 258 695,32	Аналитический метод	0,10	—
533	414 078,12	2 258 722,21		0,10	
534	414 075,32	2 258 721,96		0,10	
535	414 069,23	2 258 721,96		0,10	
536	414 066,45	2 258 722,12		0,10	
537	414 062,24	2 258 722,55		0,10	
538	414 057,63	2 258 723,24		0,10	
539	414 055,38	2 258 723,65		0,10	
540	414 051,33	2 258 724,50		0,10	
541	414 047,22	2 258 725,44		0,10	
542	414 043,18	2 258 726,50		0,10	
543	414 040,69	2 258 727,16		0,10	
544	414 035,05	2 258 728,86		0,10	
545	414 032,67	2 258 712,23		0,10	
532	414 030,25	2 258 695,32		0,10	
Вырез 7 из 10					
546	414 151,94	2 258 769,89	Аналитический метод	0,10	—
547	414 153,37	2 258 776,58		0,10	
548	414 151,34	2 258 775,36		0,10	
549	414 149,44	2 258 773,99		0,10	
550	414 147,30	2 258 772,25		0,10	
551	414 146,10	2 258 771,15		0,10	
552	414 148,58	2 258 770,62		0,10	
546	414 151,94	2 258 769,89		0,10	
Вырез 8 из 10					
553	414 127,58	2 258 749,99	Аналитический метод	0,10	—
554	414 136,93	2 258 755,23		0,10	
555	414 141,05	2 258 757,55		0,10	
556	414 143,42	2 258 768,53		0,10	
557	414 141,55	2 258 766,56		0,10	
558	414 139,37	2 258 764,10		0,10	
559	414 137,14	2 258 761,46		0,10	
560	414 134,84	2 258 758,68		0,10	
561	414 132,90	2 258 756,31		0,10	
562	414 132,66	2 258 756,02		0,10	
563	414 128,72	2 258 751,29		0,10	
553	414 127,58	2 258 749,99		0,10	
Вырез 9 из 10					
564	414 274,70	2 258 726,82	Аналитический метод	0,10	—
565	414 273,79	2 258 730,73		0,10	
566	414 272,37	2 258 735,08		0,10	
567	414 270,57	2 258 739,30		0,10	
568	414 268,43	2 258 743,36		0,10	

Раздел 2

Сведения о местоположении границ объекта					
1	2	3	4	5	6
569	414 265,95	2 258 747,20	Аналитический метод	0,10	—
570	414 263,14	2 258 750,82		0,10	
571	414 260,04	2 258 754,19		0,10	
572	414 256,66	2 258 757,29		0,10	
573	414 253,03	2 258 760,07		0,10	
574	414 249,17	2 258 762,54		0,10	
575	414 245,11	2 258 764,68		0,10	
576	414 240,66	2 258 766,55		0,10	
577	414 238,44	2 258 767,32		0,10	
578	414 235,80	2 258 768,11		0,10	
579	414 233,02	2 258 768,86		0,10	
580	414 230,08	2 258 769,57		0,10	
581	414 228,46	2 258 769,94		0,10	
582	414 221,45	2 258 738,32		0,10	
583	414 271,86	2 258 727,44		0,10	
564	414 274,70	2 258 726,82		0,10	
Вырез 10 из 10					
584	414 031,62	2 258 763,65	Аналитический метод	0,10	—
585	414 036,33	2 258 794,23		0,10	
586	414 035,62	2 258 794,41		0,10	
587	414 034,73	2 258 794,11		0,10	
588	414 034,97	2 258 794,57		0,10	
589	413 666,44	2 258 886,72		0,10	
590	413 665,32	2 258 884,74		0,10	
591	413 664,61	2 258 887,17		0,10	
592	413 659,63	2 258 888,42		0,10	
593	413 672,10	2 258 940,82		0,10	
594	413 800,65	2 259 481,08		0,10	
595	413 801,77	2 259 485,79		0,10	
596	413 801,75	2 259 485,87		0,10	
597	413 799,09	2 259 486,48		0,10	
598	413 801,16	2 259 487,74		0,10	
599	413 783,66	2 259 543,71		0,10	
600	413 783,49	2 259 543,60		0,10	
601	413 783,57	2 259 543,98		0,10	
602	413 781,78	2 259 549,72		0,10	
603	413 790,77	2 259 590,89		0,10	
604	413 859,94	2 259 907,45		0,10	
605	413 892,82	2 260 057,95		0,10	
606	413 952,00	2 260 234,76		0,10	
607	414 085,72	2 260 634,27		0,10	
608	414 109,16	2 260 704,28		0,10	
609	414 106,42	2 260 704,11		0,10	
610	414 091,07	2 260 703,18		0,10	
611	414 089,86	2 260 698,77		0,10	
612	414 086,20	2 260 685,40		0,10	
613	414 083,70	2 260 669,70		0,10	
614	414 085,94	2 260 660,90		0,10	
615	414 082,04	2 260 655,86		0,10	
616	414 078,00	2 260 650,40		0,10	
617	414 075,87	2 260 647,88		0,10	
618	414 073,81	2 260 645,49		0,10	
619	414 073,24	2 260 644,06		0,10	
620	414 072,21	2 260 641,65		0,10	
621	414 071,12	2 260 639,28		0,10	

Раздел 2

Сведения о местоположении границ объекта					
1	2	3	4	5	6
622	414 069,96	2 260 636,98	Аналитический метод	0,10	—
623	414 069,07	2 260 635,39		0,10	
624	414 068,44	2 260 634,28		0,10	
625	414 065,85	2 260 630,18		0,10	
626	414 062,75	2 260 626,04		0,10	
627	414 059,34	2 260 622,17		0,10	
628	414 055,79	2 260 618,71		0,10	
629	414 053,62	2 260 616,82		0,10	
630	414 052,52	2 260 615,95		0,10	
631	414 051,45	2 260 615,09		0,10	
632	414 049,38	2 260 613,55		0,10	
633	414 047,25	2 260 612,05		0,10	
634	414 043,07	2 260 609,38		0,10	
635	414 037,00	2 260 605,90		0,10	
636	414 031,28	2 260 602,85		0,10	
637	414 020,38	2 260 597,13		0,10	
638	414 017,67	2 260 595,70		0,10	
639	414 015,08	2 260 594,31		0,10	
640	414 012,59	2 260 592,92		0,10	
641	414 010,29	2 260 591,57		0,10	
642	414 008,10	2 260 590,18		0,10	
643	414 006,18	2 260 588,86		0,10	
644	414 004,32	2 260 587,45		0,10	
645	414 002,90	2 260 586,25		0,10	
646	414 000,72	2 260 584,12		0,10	
647	413 998,90	2 260 582,01		0,10	
648	413 997,25	2 260 579,76		0,10	
649	413 995,69	2 260 577,18		0,10	
650	413 994,48	2 260 574,76		0,10	
651	413 993,88	2 260 573,37		0,10	
652	413 993,80	2 260 573,16		0,10	
653	413 993,41	2 260 572,16		0,10	
654	413 992,99	2 260 571,09		0,10	
655	413 992,17	2 260 568,70		0,10	
656	413 991,37	2 260 566,16		0,10	
657	413 990,60	2 260 563,45		0,10	
658	413 989,84	2 260 560,62		0,10	
659	413 989,07	2 260 557,67		0,10	
660	413 984,26	2 260 539,16		0,10	
661	413 977,09	2 260 511,56		0,10	
662	413 975,47	2 260 505,35		0,10	
663	413 969,89	2 260 483,85		0,10	
664	413 962,79	2 260 456,52		0,10	
665	413 933,89	2 260 345,26		0,10	
666	413 926,79	2 260 317,96		0,10	
667	413 867,77	2 260 090,75		0,10	
668	413 846,22	2 260 007,81		0,10	
669	413 835,48	2 259 966,46		0,10	
670	413 795,94	2 259 814,23		0,10	
671	413 763,12	2 259 687,91		0,10	
672	413 724,52	2 259 539,31		0,10	
673	413 719,02	2 259 518,16		0,10	
674	413 718,58	2 259 515,90		0,10	
675	413 719,32	2 259 514,39		0,10	
676	413 720,69	2 259 511,70		0,10	

Раздел 2

Сведения о местоположении границ объекта					
1	2	3	4	5	6
677	413 722,69	2 259 509,36	Аналитический метод	0,10	—
678	413 721,31	2 259 504,41		0,10	
679	413 717,10	2 259 490,84		0,10	
680	413 711,63	2 259 489,71		0,10	
681	413 702,25	2 259 453,61		0,10	
682	413 702,29	2 259 438,08		0,10	
683	413 706,69	2 259 437,97		0,10	
684	413 706,26	2 259 424,24		0,10	
685	413 699,60	2 259 420,56		0,10	
686	413 699,30	2 259 415,07		0,10	
687	413 696,83	2 259 403,72		0,10	
688	413 689,12	2 259 385,62		0,10	
689	413 687,73	2 259 382,71		0,10	
690	413 684,61	2 259 377,57		0,10	
691	413 683,85	2 259 375,95		0,10	
692	413 678,22	2 259 345,56		0,10	
693	413 673,09	2 259 325,95		0,10	
694	413 654,74	2 259 270,70		0,10	
695	413 645,08	2 259 233,51		0,10	
696	413 594,79	2 259 039,93		0,10	
697	413 571,45	2 258 950,07		0,10	
698	413 567,17	2 258 933,61		0,10	
699	413 566,66	2 258 931,64		0,10	
700	413 566,16	2 258 929,69		0,10	
701	413 565,70	2 258 927,84		0,10	
702	413 565,25	2 258 925,96		0,10	
703	413 564,87	2 258 924,23		0,10	
704	413 564,51	2 258 922,44		0,10	
705	413 564,20	2 258 920,78		0,10	
706	413 563,94	2 258 919,12		0,10	
707	413 563,75	2 258 917,61		0,10	
708	413 563,60	2 258 916,02		0,10	
709	413 563,50	2 258 914,57		0,10	
710	413 563,47	2 258 913,37		0,10	
711	413 563,60	2 258 910,16		0,10	
712	413 563,99	2 258 907,20		0,10	
713	413 564,63	2 258 904,29		0,10	
714	413 565,53	2 258 901,46		0,10	
715	413 566,69	2 258 898,69		0,10	
716	413 568,07	2 258 896,06		0,10	
717	413 569,69	2 258 893,57		0,10	
718	413 571,53	2 258 891,22		0,10	
719	413 573,56	2 258 889,03		0,10	
720	413 575,80	2 258 887,04		0,10	
721	413 576,28	2 258 886,67		0,10	
722	413 578,18	2 258 885,26		0,10	
723	413 579,57	2 258 884,37		0,10	
724	413 581,30	2 258 883,38		0,10	
725	413 582,59	2 258 882,72		0,10	
726	413 584,00	2 258 882,07		0,10	
727	413 587,69	2 258 880,62		0,10	
728	413 593,68	2 258 878,73		0,10	
729	413 600,35	2 258 876,93		0,10	
730	413 623,04	2 258 870,97		0,10	
731	413 632,95	2 258 868,37		0,10	

Раздел 2

Сведения о местоположении границ объекта					
1	2	3	4	5	6
732	413 955,59	2 258 783,63	Аналитический метод	0,10	—
584	414 031,62	2 258 763,65		0,10	
3					
733	413 408,89	2 258 782,84	Аналитический метод	0,10	—
734	413 425,87	2 258 870,00		0,10	
735	413 430,18	2 258 868,77		0,10	
736	413 440,49	2 258 922,04		0,10	
737	413 436,42	2 258 922,83		0,10	
738	413 436,02	2 258 922,91		0,10	
739	413 451,74	2 259 000,98		0,10	
740	413 454,85	2 259 016,40		0,10	
741	413 446,16	2 259 002,42		0,10	
742	413 442,90	2 258 997,17		0,10	
743	413 441,85	2 258 995,49		0,10	
744	413 440,57	2 258 993,43		0,10	
745	413 398,33	2 258 925,46		0,10	
746	413 277,01	2 258 973,90		0,10	
747	413 236,59	2 258 989,36		0,10	
748	413 204,40	2 259 001,68		0,10	
749	413 086,25	2 259 046,87		0,10	
750	413 070,09	2 259 053,05		0,10	
751	412 939,73	2 259 102,92		0,10	
752	412 913,52	2 259 112,95		0,10	
753	412 867,91	2 259 130,40		0,10	
754	412 864,01	2 259 131,89		0,10	
755	412 839,25	2 259 141,36		0,10	
756	412 828,09	2 259 146,00		0,10	
757	412 823,84	2 259 148,26		0,10	
758	412 822,18	2 259 149,30		0,10	
759	412 820,63	2 259 150,39		0,10	
760	412 818,43	2 259 152,17		0,10	
761	412 816,51	2 259 154,01		0,10	
762	412 814,64	2 259 156,11		0,10	
763	412 813,03	2 259 158,25		0,10	
764	412 810,88	2 259 161,81		0,10	
765	412 809,18	2 259 165,61		0,10	
766	412 808,12	2 259 168,96		0,10	
767	412 807,46	2 259 172,14		0,10	
768	412 807,10	2 259 175,47		0,10	
769	412 807,07	2 259 178,83		0,10	
770	412 807,35	2 259 182,20		0,10	
771	412 807,85	2 259 185,54		0,10	
772	412 809,60	2 259 193,41		0,10	
773	412 811,95	2 259 202,25		0,10	
774	412 812,98	2 259 206,15		0,10	
775	412 813,66	2 259 208,71		0,10	
776	412 814,82	2 259 213,07		0,10	
777	412 821,34	2 259 237,64		0,10	
778	412 822,40	2 259 241,60		0,10	
779	412 888,76	2 259 491,52		0,10	
780	412 890,30	2 259 497,33		0,10	
781	412 938,42	2 259 678,56		0,10	
782	412 945,61	2 259 705,65		0,10	
783	413 049,46	2 260 096,69		0,10	
784	413 049,97	2 260 098,63		0,10	

Раздел 2

Сведения о местоположении границ объекта					
1	2	3	4	5	6
785	413 068,58	2 260 168,70	Аналитический метод	0,10	—
786	413 078,45	2 260 204,95		0,10	
787	413 114,86	2 260 335,40		0,10	
788	413 146,50	2 260 326,36		0,10	
789	413 149,68	2 260 337,47		0,10	
790	413 154,49	2 260 336,11		0,10	
791	413 158,05	2 260 348,61		0,10	
792	413 153,25	2 260 349,98		0,10	
793	413 154,33	2 260 353,77		0,10	
794	413 150,89	2 260 354,75		0,10	
795	413 152,15	2 260 359,07		0,10	
796	413 138,98	2 260 362,84		0,10	
797	413 138,76	2 260 363,23		0,10	
798	413 138,37	2 260 363,01		0,10	
799	413 123,73	2 260 367,19		0,10	
800	413 158,64	2 260 492,27		0,10	
801	413 204,00	2 260 481,82		0,10	
802	413 205,80	2 260 489,62		0,10	
803	413 160,79	2 260 499,98		0,10	
804	413 245,50	2 260 803,48		0,10	
805	413 246,90	2 260 808,51		0,10	
806	413 247,11	2 260 809,28		0,10	
807	413 254,14	2 260 834,44		0,10	
808	413 254,45	2 260 835,56		0,10	
809	413 366,23	2 261 236,06		0,10	
810	413 366,76	2 261 237,96		0,10	
811	413 370,76	2 261 252,31		0,10	
812	413 382,65	2 261 294,31		0,10	
813	413 436,20	2 261 479,35		0,10	
814	413 443,99	2 261 506,28		0,10	
815	413 625,65	2 262 134,00		0,10	
816	413 642,40	2 262 191,90		0,10	
817	413 642,98	2 262 193,93		0,10	
818	413 643,59	2 262 196,06		0,10	
819	413 644,17	2 262 198,16		0,10	
820	413 644,78	2 262 200,41		0,10	
821	413 645,32	2 262 202,57		0,10	
822	413 645,89	2 262 205,01		0,10	
823	413 646,38	2 262 207,35		0,10	
824	413 646,51	2 262 208,02		0,10	
825	413 647,83	2 262 207,46		0,10	
826	413 693,52	2 262 188,32		0,10	
827	413 696,61	2 262 195,70		0,10	
828	413 650,15	2 262 215,17		0,10	
829	413 647,68	2 262 216,20		0,10	
830	413 647,81	2 262 217,70		0,10	
831	413 647,97	2 262 220,61		0,10	
832	413 647,89	2 262 226,41		0,10	
833	413 647,25	2 262 232,43		0,10	
834	413 646,07	2 262 238,34		0,10	
835	413 644,36	2 262 244,13		0,10	
836	413 642,13	2 262 249,74		0,10	
837	413 639,40	2 262 255,12		0,10	
838	413 636,19	2 262 260,24		0,10	
839	413 632,58	2 262 264,99		0,10	

Раздел 2

Сведения о местоположении границ объекта					
1	2	3	4	5	6
840	413 633,72	2 262 264,57	Аналитический метод	0,10	—
841	413 649,05	2 262 260,15		0,10	
842	413 662,60	2 262 256,39		0,10	
843	413 739,01	2 262 235,15		0,10	
844	413 739,14	2 262 235,63		0,10	
845	413 741,45	2 262 243,88		0,10	
846	413 742,86	2 262 243,49		0,10	
847	413 739,16	2 262 229,98		0,10	
848	413 740,67	2 262 229,68		0,10	
849	413 741,50	2 262 229,51		0,10	
850	413 744,45	2 262 229,33		0,10	
851	413 746,52	2 262 229,46		0,10	
852	413 749,88	2 262 230,14		0,10	
853	413 752,68	2 262 231,22		0,10	
854	413 753,02	2 262 231,36		0,10	
855	413 755,90	2 262 233,09		0,10	
856	413 757,80	2 262 234,64		0,10	
857	413 759,78	2 262 236,75		0,10	
858	413 761,94	2 262 240,05		0,10	
859	413 763,38	2 262 243,59		0,10	
860	413 764,68	2 262 247,70		0,10	
861	413 765,87	2 262 254,38		0,10	
862	413 765,58	2 262 258,58		0,10	
863	413 764,85	2 262 261,44		0,10	
864	413 762,98	2 262 265,48		0,10	
865	413 762,44	2 262 266,16		0,10	
866	413 759,81	2 262 269,45		0,10	
867	413 756,48	2 262 272,05		0,10	
868	413 753,61	2 262 273,48		0,10	
869	413 753,02	2 262 273,78		0,10	
870	413 751,31	2 262 274,34		0,10	
871	413 747,61	2 262 260,85		0,10	
872	413 746,30	2 262 261,22		0,10	
873	413 746,55	2 262 262,12		0,10	
874	413 746,68	2 262 262,60		0,10	
875	413 670,87	2 262 283,79		0,10	
876	413 642,46	2 262 291,72		0,10	
877	413 591,99	2 262 310,14		0,10	
878	413 598,47	2 262 327,88		0,10	
879	413 542,12	2 262 348,47		0,10	
880	413 536,90	2 262 334,19		0,10	
881	413 485,95	2 262 352,79		0,10	
882	413 485,16	2 262 354,70		0,10	
883	413 484,05	2 262 356,77		0,10	
884	413 482,06	2 262 359,59		0,10	
885	413 479,86	2 262 361,90		0,10	
886	413 477,35	2 262 363,89		0,10	
887	413 474,22	2 262 365,69		0,10	
888	413 471,17	2 262 366,91		0,10	
889	413 463,03	2 262 369,89		0,10	
890	413 459,61	2 262 371,14		0,10	
891	413 457,03	2 262 372,08		0,10	
892	413 453,26	2 262 373,45		0,10	
893	413 448,68	2 262 374,57		0,10	
894	413 443,91	2 262 374,72		0,10	

Раздел 2

Сведения о местоположении границ объекта					
1	2	3	4	5	6
895	413 439,84	2 262 374,06	Аналитический метод	0,10	—
896	413 435,50	2 262 372,47		0,10	
897	413 431,65	2 262 370,10		0,10	
898	413 428,23	2 262 366,91		0,10	
899	413 425,98	2 262 363,86		0,10	
900	413 423,99	2 262 359,77		0,10	
901	413 422,80	2 262 355,16		0,10	
902	413 422,57	2 262 350,90		0,10	
903	413 422,87	2 262 347,97		0,10	
904	413 423,80	2 262 344,30		0,10	
905	413 425,56	2 262 340,42		0,10	
906	413 427,76	2 262 337,21		0,10	
907	413 431,03	2 262 333,94		0,10	
908	413 434,52	2 262 331,60		0,10	
909	413 436,23	2 262 330,75		0,10	
910	413 438,60	2 262 329,83		0,10	
911	413 436,95	2 262 325,22		0,10	
912	413 434,02	2 262 317,14		0,10	
913	413 520,78	2 262 285,46		0,10	
914	413 514,62	2 262 268,26		0,10	
915	413 486,93	2 262 278,47		0,10	
916	413 484,85	2 262 272,85		0,10	
917	413 517,36	2 262 260,85		0,10	
918	413 511,29	2 262 244,22		0,10	
919	413 553,56	2 262 228,79		0,10	
920	413 560,13	2 262 246,80		0,10	
921	413 576,80	2 262 238,55		0,10	
922	413 576,51	2 262 237,84		0,10	
923	413 576,86	2 262 237,70		0,10	
924	413 576,68	2 262 237,29		0,10	
925	413 615,35	2 262 221,08		0,10	
926	413 615,29	2 262 219,90		0,10	
927	413 615,16	2 262 218,53		0,10	
928	413 614,96	2 262 216,92		0,10	
929	413 614,71	2 262 215,35		0,10	
930	413 614,42	2 262 213,77		0,10	
931	413 614,05	2 262 212,03		0,10	
932	413 613,68	2 262 210,41		0,10	
933	413 613,20	2 262 208,53		0,10	
934	413 612,73	2 262 206,76		0,10	
935	413 612,19	2 262 204,84		0,10	
936	413 611,66	2 262 202,97		0,10	
937	413 611,08	2 262 200,98		0,10	
938	413 539,52	2 261 953,70		0,10	
939	413 491,26	2 261 786,90		0,10	
940	413 448,92	2 261 640,59		0,10	
941	413 413,10	2 261 516,81		0,10	
942	413 405,31	2 261 489,89		0,10	
943	413 349,46	2 261 296,04		0,10	
944	413 340,92	2 261 266,10		0,10	
945	413 337,63	2 261 254,33		0,10	
946	413 336,35	2 261 249,76		0,10	
947	413 336,06	2 261 248,73		0,10	
948	413 223,70	2 260 846,67		0,10	
949	413 223,50	2 260 845,94		0,10	

Раздел 2

Сведения о местоположении границ объекта					
1	2	3	4	5	6
950	413 216,48	2 260 820,78	Аналитический метод	0,10	—
951	413 216,16	2 260 819,62		0,10	
952	413 214,87	2 260 814,99		0,10	
953	413 133,47	2 260 523,34		0,10	
954	413 131,13	2 260 517,59		0,10	
955	413 129,48	2 260 514,16		0,10	
956	413 128,23	2 260 512,35		0,10	
957	413 125,84	2 260 509,75		0,10	
958	413 124,17	2 260 508,41		0,10	
959	413 014,00	2 260 533,78		0,10	
960	413 012,22	2 260 525,98		0,10	
961	413 013,51	2 260 525,68		0,10	
962	413 007,97	2 260 505,56		0,10	
963	412 984,90	2 260 512,68		0,10	
964	412 971,63	2 260 469,68		0,10	
965	413 011,17	2 260 457,48		0,10	
966	413 000,61	2 260 420,52		0,10	
967	412 989,22	2 260 380,65		0,10	
968	412 977,54	2 260 385,16		0,10	
969	412 973,22	2 260 371,72		0,10	
970	412 985,36	2 260 367,14		0,10	
971	412 958,37	2 260 272,66		0,10	
972	412 946,15	2 260 277,06		0,10	
973	412 945,34	2 260 274,03		0,10	
974	412 951,87	2 260 271,45		0,10	
975	412 957,52	2 260 269,71		0,10	
976	412 933,99	2 260 187,34		0,10	
977	412 932,34	2 260 181,57		0,10	
978	412 935,91	2 260 180,55		0,10	
979	412 937,57	2 260 157,62		0,10	
980	412 943,55	2 260 158,06		0,10	
981	412 942,05	2 260 178,80		0,10	
982	412 984,68	2 260 166,62		0,10	
983	412 984,87	2 260 163,87		0,10	
984	412 985,74	2 260 159,93		0,10	
985	412 987,10	2 260 156,55		0,10	
986	412 989,55	2 260 152,66		0,10	
987	412 992,27	2 260 149,74		0,10	
988	412 995,86	2 260 147,08		0,10	
989	413 000,38	2 260 145,00		0,10	
990	413 003,91	2 260 144,12		0,10	
991	413 008,01	2 260 143,90		0,10	
992	413 002,03	2 260 136,42		0,10	
993	413 006,71	2 260 132,67		0,10	
994	413 017,46	2 260 146,12		0,10	
995	413 018,63	2 260 146,59		0,10	
996	413 022,49	2 260 149,21		0,10	
997	413 026,21	2 260 153,19		0,10	
998	413 028,63	2 260 157,30		0,10	
999	413 030,23	2 260 162,01		0,10	
1000	413 035,13	2 260 179,13		0,10	
1001	413 036,03	2 260 183,23		0,10	
1002	413 036,18	2 260 186,94		0,10	
1003	413 035,82	2 260 190,22		0,10	
1004	413 034,71	2 260 194,10		0,10	

Раздел 2

Сведения о местоположении границ объекта					
1	2	3	4	5	6
1005	413 047,19	2 260 237,76	Аналитический метод	0,10	—
1006	413 049,01	2 260 237,10		0,10	
1007	413 052,66	2 260 235,83		0,10	
1008	413 053,03	2 260 235,71		0,10	
1009	413 048,28	2 260 218,12		0,10	
1010	413 038,70	2 260 183,98		0,10	
1011	413 019,02	2 260 109,75		0,10	
1012	413 018,51	2 260 107,82		0,10	
1013	412 914,63	2 259 715,95		0,10	
1014	412 907,44	2 259 688,82		0,10	
1015	412 859,49	2 259 507,91		0,10	
1016	412 857,95	2 259 502,11		0,10	
1017	412 792,73	2 259 256,03		0,10	
1018	412 791,70	2 259 252,14		0,10	
1019	412 782,74	2 259 218,35		0,10	
1020	412 781,71	2 259 214,48		0,10	
1021	412 776,26	2 259 193,91		0,10	
1022	412 774,61	2 259 182,15		0,10	
1023	412 774,88	2 259 169,87		0,10	
1024	412 776,41	2 259 161,41		0,10	
1025	412 779,05	2 259 153,15		0,10	
1026	412 782,29	2 259 146,13		0,10	
1027	412 787,39	2 259 138,07		0,10	
1028	412 790,91	2 259 133,70		0,10	
1029	412 794,77	2 259 129,65		0,10	
1030	412 797,23	2 259 127,40		0,10	
1031	412 799,89	2 259 125,20		0,10	
1032	412 805,88	2 259 121,03		0,10	
1033	412 815,01	2 259 116,12		0,10	
1034	412 828,46	2 259 110,58		0,10	
1035	412 852,00	2 259 101,58		0,10	
1036	412 855,76	2 259 100,14		0,10	
1037	412 904,83	2 259 081,37		0,10	
1038	412 931,34	2 259 071,23		0,10	
1039	413 093,56	2 259 009,07		0,10	
1040	413 098,67	2 259 007,11		0,10	
1041	413 138,53	2 258 991,84		0,10	
1042	413 265,07	2 258 943,35		0,10	
1043	413 336,92	2 258 914,67		0,10	
1044	413 342,32	2 258 912,51		0,10	
1045	413 392,43	2 258 892,52		0,10	
1046	413 400,01	2 258 842,01		0,10	
1047	413 404,84	2 258 809,85		0,10	
1048	413 405,19	2 258 807,49		0,10	
733	413 408,89	2 258 782,84		0,10	
Вырез 1 из 5					
1049	413 053,78	2 260 238,47	Аналитический метод	0,10	—
1050	413 079,81	2 260 331,54		0,10	
1051	413 074,55	2 260 333,52		0,10	
1052	413 053,29	2 260 259,11		0,10	
1053	413 047,98	2 260 240,52		0,10	
1054	413 050,07	2 260 239,76		0,10	
1049	413 053,78	2 260 238,47		0,10	
Вырез 2 из 5					
1055	413 082,85	2 260 342,35	Аналитический метод	0,10	—

Раздел 2

Сведения о местоположении границ объекта					
1	2	3	4	5	6
1056	413 083,43	2 260 344,41	Аналитический метод	0,10	—
1057	413 078,09	2 260 345,91		0,10	
1058	413 077,89	2 260 345,21		0,10	
1055	413 082,85	2 260 342,35		0,10	
Вырез 3 из 5					
1059	413 092,35	2 260 376,16	Аналитический метод	0,10	—
1060	413 112,76	2 260 449,16		0,10	
1061	413 112,79	2 260 455,65		0,10	
1062	413 111,22	2 260 462,07		0,10	
1063	413 108,10	2 260 467,11		0,10	
1064	413 105,06	2 260 470,01		0,10	
1065	413 102,32	2 260 471,79		0,10	
1066	413 097,63	2 260 473,84		0,10	
1067	413 090,99	2 260 475,89		0,10	
1068	413 086,36	2 260 477,30		0,10	
1069	413 082,03	2 260 478,52		0,10	
1070	413 078,00	2 260 479,48		0,10	
1071	413 074,25	2 260 480,12		0,10	
1072	413 070,78	2 260 480,43		0,10	
1073	413 067,65	2 260 480,38		0,10	
1074	413 064,90	2 260 479,99		0,10	
1075	413 062,66	2 260 479,34		0,10	
1076	413 060,44	2 260 478,26		0,10	
1077	413 059,33	2 260 477,53		0,10	
1078	413 058,79	2 260 477,11		0,10	
1079	413 058,18	2 260 476,59		0,10	
1080	413 056,95	2 260 475,37		0,10	
1081	413 056,33	2 260 474,65		0,10	
1082	413 055,75	2 260 473,93		0,10	
1083	413 055,16	2 260 473,11		0,10	
1084	413 054,56	2 260 472,23		0,10	
1085	413 053,98	2 260 471,29		0,10	
1086	413 053,42	2 260 470,33		0,10	
1087	413 053,04	2 260 469,61		0,10	
1088	413 067,62	2 260 465,45		0,10	
1089	413 076,26	2 260 457,98		0,10	
1090	413 078,48	2 260 450,50		0,10	
1091	413 080,59	2 260 443,41		0,10	
1092	413 081,09	2 260 436,70		0,10	
1093	413 080,75	2 260 429,91		0,10	
1094	413 078,95	2 260 423,61		0,10	
1095	413 074,16	2 260 424,98		0,10	
1096	413 068,51	2 260 404,76		0,10	
1097	413 092,92	2 260 397,79		0,10	
1098	413 087,16	2 260 377,64		0,10	
1059	413 092,35	2 260 376,16		0,10	
Вырез 4 из 5					
1099	413 032,92	2 260 497,86	Аналитический метод	0,10	—
1100	413 036,38	2 260 500,85		0,10	
1101	413 038,31	2 260 502,49		0,10	
1102	413 040,41	2 260 504,09		0,10	
1103	413 043,62	2 260 506,22		0,10	
1104	413 047,14	2 260 508,13		0,10	
1105	413 050,72	2 260 509,70		0,10	
1106	413 058,06	2 260 511,87		0,10	

Раздел 2

Сведения о местоположении границ объекта					
1	2	3	4	5	6
1107	413 065,21	2 260 512,90	Аналитический метод	0,10	—
1108	413 068,42	2 260 513,04		0,10	
1109	413 019,36	2 260 524,34		0,10	
1110	413 013,71	2 260 503,79		0,10	
1099	413 032,92	2 260 497,86		0,10	
Вырез 5 из 5					
1111	413 614,47	2 262 230,12	Аналитический метод	0,10	—
1112	413 613,52	2 262 233,47		0,10	
1113	413 612,39	2 262 236,32		0,10	
1114	413 611,00	2 262 239,06		0,10	
1115	413 609,37	2 262 241,66		0,10	
1116	413 607,51	2 262 244,09		0,10	
1117	413 605,44	2 262 246,35		0,10	
1118	413 603,17	2 262 248,41		0,10	
1119	413 600,47	2 262 250,44		0,10	
1120	413 599,53	2 262 251,06		0,10	
1121	413 598,25	2 262 251,83		0,10	
1122	413 596,87	2 262 252,60		0,10	
1123	413 595,51	2 262 253,30		0,10	
1124	413 593,98	2 262 254,03		0,10	
1125	413 592,40	2 262 254,75		0,10	
1126	413 590,77	2 262 255,43		0,10	
1127	413 589,10	2 262 256,12		0,10	
1128	413 587,29	2 262 256,82		0,10	
1129	413 585,57	2 262 257,47		0,10	
1130	413 583,65	2 262 258,18		0,10	
1131	413 581,70	2 262 258,90		0,10	
1132	413 566,57	2 262 264,43		0,10	
1133	413 562,21	2 262 252,47		0,10	
1134	413 579,09	2 262 244,12		0,10	
1135	413 579,17	2 262 244,32		0,10	
1136	413 579,69	2 262 244,11		0,10	
1137	413 579,91	2 262 244,60		0,10	
1111	413 614,47	2 262 230,12		0,10	
4					
1138	413 153,68	2 260 320,54	Аналитический метод	0,10	—
1139	413 154,48	2 260 320,62		0,10	
1140	413 155,67	2 260 320,80		0,10	
1141	413 157,14	2 260 321,13		0,10	
1142	413 158,68	2 260 321,60		0,10	
1143	413 161,30	2 260 322,74		0,10	
1144	413 162,79	2 260 323,60		0,10	
1145	413 164,94	2 260 325,17		0,10	
1146	413 166,36	2 260 326,49		0,10	
1147	413 167,91	2 260 328,27		0,10	
1148	413 169,26	2 260 330,27		0,10	
1149	413 169,79	2 260 331,22		0,10	
1150	413 170,46	2 260 332,63		0,10	
1151	413 171,30	2 260 335,01		0,10	
1152	413 173,07	2 260 341,47		0,10	
1153	413 173,56	2 260 344,34		0,10	
1154	413 173,63	2 260 347,26		0,10	
1155	413 173,22	2 260 350,42		0,10	
1156	413 172,85	2 260 351,87		0,10	
1157	413 172,36	2 260 353,33		0,10	

Раздел 2

Сведения о местоположении границ объекта					
1	2	3	4	5	6
1158	413 171,56	2 260 355,16	Аналитический метод	0,10	—
1159	413 169,87	2 260 357,96		0,10	
1160	413 168,48	2 260 359,68		0,10	
1161	413 166,81	2 260 361,32		0,10	
1162	413 164,51	2 260 363,06		0,10	
1163	413 161,90	2 260 352,99		0,10	
1164	413 161,15	2 260 350,33		0,10	
1165	413 156,26	2 260 333,01		0,10	
1138	413 153,68	2 260 320,54		0,10	
5					
1166	413 430,61	2 261 194,28	Аналитический метод	0,10	—
1167	413 433,81	2 261 201,21		0,10	
1168	413 437,44	2 261 209,08		0,10	
1169	413 438,01	2 261 210,31		0,10	
1170	413 442,38	2 261 219,69		0,10	
1171	413 430,50	2 261 225,22		0,10	
1172	413 411,31	2 261 234,07		0,10	
1173	413 412,76	2 261 242,40		0,10	
1174	413 413,17	2 261 242,07		0,10	
1175	413 413,62	2 261 241,58		0,10	
1176	413 415,06	2 261 240,68		0,10	
1177	413 417,34	2 261 240,01		0,10	
1178	413 419,61	2 261 239,63		0,10	
1179	413 422,49	2 261 239,52		0,10	
1180	413 424,59	2 261 239,73		0,10	
1181	413 427,97	2 261 240,48		0,10	
1182	413 430,73	2 261 241,60		0,10	
1183	413 432,44	2 261 242,56		0,10	
1184	413 436,69	2 261 246,09		0,10	
1185	413 439,07	2 261 249,39		0,10	
1186	413 440,43	2 261 252,18		0,10	
1187	413 436,71	2 261 253,82		0,10	
1188	413 431,24	2 261 255,95		0,10	
1189	413 430,39	2 261 256,01		0,10	
1190	413 430,69	2 261 257,10		0,10	
1191	413 425,19	2 261 258,60		0,10	
1192	413 429,58	2 261 273,37		0,10	
1193	413 417,36	2 261 277,00		0,10	
1194	413 417,61	2 261 277,85		0,10	
1195	413 401,84	2 261 282,54		0,10	
1196	413 400,15	2 261 276,86		0,10	
1197	413 395,99	2 261 278,17		0,10	
1198	413 395,21	2 261 276,02		0,10	
1199	413 393,73	2 261 271,92		0,10	
1200	413 392,59	2 261 272,29		0,10	
1201	413 390,42	2 261 265,48		0,10	
1202	413 387,23	2 261 264,02		0,10	
1203	413 383,33	2 261 265,26		0,10	
1204	413 382,20	2 261 261,72		0,10	
1205	413 379,24	2 261 260,36		0,10	
1206	413 375,79	2 261 251,15		0,10	
1207	413 378,66	2 261 248,28		0,10	
1208	413 379,68	2 261 247,33		0,10	
1209	413 380,58	2 261 246,56		0,10	
1210	413 381,73	2 261 248,41		0,10	

Раздел 2

Сведения о местоположении границ объекта					
1	2	3	4	5	6
1211	413 384,94	2 261 246,93	Аналитический метод	0,10	—
1212	413 384,87	2 261 245,44		0,10	
1213	413 382,50	2 261 231,85		0,10	
1214	413 382,06	2 261 229,31		0,10	
1215	413 381,41	2 261 225,52		0,10	
1216	413 381,07	2 261 223,56		0,10	
1217	413 380,05	2 261 217,69		0,10	
1218	413 413,70	2 261 202,11		0,10	
1219	413 419,04	2 261 199,63		0,10	
1166	413 430,61	2 261 194,28		0,10	
6					
1220	416 794,12	2 261 611,71	Аналитический метод	0,10	—
1221	416 799,19	2 261 613,03		0,10	
1222	416 802,42	2 261 614,57		0,10	
1223	416 808,19	2 261 619,30		0,10	
1224	416 811,64	2 261 624,50		0,10	
1225	416 813,49	2 261 630,04		0,10	
1226	416 813,87	2 261 635,97		0,10	
1227	416 812,92	2 261 641,21		0,10	
1228	416 811,60	2 261 644,57		0,10	
1229	416 809,49	2 261 648,33		0,10	
1230	416 807,20	2 261 652,30		0,10	
1231	416 804,66	2 261 656,70		0,10	
1232	416 800,27	2 261 664,25		0,10	
1233	416 798,72	2 261 666,38		0,10	
1234	416 796,93	2 261 668,33		0,10	
1235	416 794,44	2 261 670,42		0,10	
1236	416 791,35	2 261 672,31		0,10	
1237	416 788,55	2 261 673,51		0,10	
1238	416 785,02	2 261 674,44		0,10	
1239	416 781,86	2 261 674,79		0,10	
1240	416 755,66	2 261 720,19		0,10	
1241	416 770,99	2 261 729,04		0,10	
1242	416 740,96	2 261 780,99		0,10	
1243	416 730,07	2 261 774,69		0,10	
1244	416 700,23	2 261 826,39		0,10	
1245	416 647,30	2 261 856,95		0,10	
1246	416 450,16	2 261 936,41		0,10	
1247	416 640,81	2 262 513,53		0,10	
1248	416 641,97	2 262 513,09		0,10	
1249	416 642,73	2 262 515,07		0,10	
1250	416 641,58	2 262 515,51		0,10	
1251	416 669,76	2 262 579,00		0,10	
1252	416 695,49	2 262 636,96		0,10	
1253	416 688,18	2 262 640,20		0,10	
1254	416 661,99	2 262 581,20		0,10	
1255	416 633,66	2 262 517,38		0,10	
1256	416 442,73	2 261 939,40		0,10	
1257	416 437,73	2 261 941,41		0,10	
1258	416 430,46	2 261 944,34		0,10	
1259	416 428,05	2 261 945,31		0,10	
1260	416 427,95	2 261 945,35		0,10	
1261	416 423,23	2 261 947,25		0,10	
1262	416 411,10	2 261 952,14		0,10	
1263	416 410,16	2 261 952,52		0,10	

Раздел 2

Сведения о местоположении границ объекта					
1	2	3	4	5	6
1264	416 012,67	2 262 112,77	Аналитический метод	0,10	—
1265	415 988,34	2 262 126,82		0,10	
1266	415 925,70	2 262 126,82		0,10	
1267	415 921,20	2 262 131,32		0,10	
1268	415 919,75	2 262 131,32		0,10	
1269	415 919,75	2 262 472,81		0,10	
1270	415 919,75	2 262 473,61		0,10	
1271	415 919,75	2 262 504,01		0,10	
1272	415 921,24	2 262 516,03		0,10	
1273	415 927,08	2 262 515,30		0,10	
1274	415 931,05	2 262 547,14		0,10	
1275	415 925,20	2 262 547,87		0,10	
1276	415 926,36	2 262 557,20		0,10	
1277	415 913,88	2 262 558,76		0,10	
1278	415 893,93	2 262 561,24		0,10	
1279	415 892,77	2 262 561,38		0,10	
1280	415 891,26	2 262 549,27		0,10	
1281	415 888,30	2 262 549,64		0,10	
1282	415 889,97	2 262 562,75		0,10	
1283	415 890,20	2 262 564,60		0,10	
1284	415 883,41	2 262 565,46		0,10	
1285	415 878,28	2 262 566,07		0,10	
1286	415 877,98	2 262 563,64		0,10	
1287	415 876,12	2 262 548,66		0,10	
1288	415 873,64	2 262 549,01		0,10	
1289	415 872,79	2 262 549,13		0,10	
1290	415 871,64	2 262 549,29		0,10	
1291	415 860,02	2 262 550,93		0,10	
1292	415 859,67	2 262 545,49		0,10	
1293	415 858,69	2 262 530,20		0,10	
1294	415 851,36	2 262 530,74		0,10	
1295	415 851,53	2 262 532,69		0,10	
1296	415 794,50	2 262 537,40		0,10	
1297	415 788,77	2 262 537,87		0,10	
1298	415 788,54	2 262 535,33		0,10	
1299	415 774,69	2 262 536,42		0,10	
1300	415 801,46	2 262 518,39		0,10	
1301	415 801,76	2 262 516,53		0,10	
1302	415 801,79	2 262 513,82		0,10	
1303	415 794,24	2 262 422,32		0,10	
1304	415 797,49	2 262 422,05		0,10	
1305	415 796,67	2 262 412,09		0,10	
1306	415 811,13	2 262 410,90		0,10	
1307	415 810,97	2 262 408,54		0,10	
1308	415 811,24	2 262 404,47		0,10	
1309	415 812,52	2 262 399,69		0,10	
1310	415 813,87	2 262 396,83		0,10	
1311	415 816,11	2 262 393,51		0,10	
1312	415 817,96	2 262 391,50		0,10	
1313	415 819,66	2 262 390,00		0,10	
1314	415 821,75	2 262 388,52		0,10	
1315	415 824,04	2 262 387,26		0,10	
1316	415 826,15	2 262 386,38		0,10	
1317	415 829,15	2 262 385,52		0,10	
1318	415 831,17	2 262 385,18		0,10	

Раздел 2

Сведения о местоположении границ объекта					
1	2	3	4	5	6
1319	415 836,04	2 262 385,11	Аналитический метод	0,10	—
1320	415 838,56	2 262 385,47		0,10	
1321	415 840,03	2 262 385,83		0,10	
1322	415 844,71	2 262 387,68		0,10	
1323	415 847,59	2 262 389,48		0,10	
1324	415 851,07	2 262 392,64		0,10	
1325	415 854,07	2 262 396,83		0,10	
1326	415 855,77	2 262 400,68		0,10	
1327	415 856,49	2 262 403,36		0,10	
1328	415 856,89	2 262 406,12		0,10	
1329	415 858,45	2 262 425,07		0,10	
1330	415 858,51	2 262 427,77		0,10	
1331	415 857,84	2 262 432,53		0,10	
1332	415 856,05	2 262 437,32		0,10	
1333	415 853,36	2 262 441,47		0,10	
1334	415 849,86	2 262 444,93		0,10	
1335	415 846,74	2 262 447,06		0,10	
1336	415 843,66	2 262 448,46		0,10	
1337	415 842,30	2 262 448,94		0,10	
1338	415 839,37	2 262 449,64		0,10	
1339	415 839,89	2 262 456,46		0,10	
1340	415 847,80	2 262 455,81		0,10	
1341	415 849,70	2 262 479,03		0,10	
1342	415 843,55	2 262 479,58		0,10	
1343	415 867,45	2 262 499,90		0,10	
1344	415 867,68	2 262 500,09		0,10	
1345	415 879,37	2 262 510,03		0,10	
1346	415 879,77	2 262 510,53		0,10	
1347	415 879,94	2 262 511,15		0,10	
1348	415 880,68	2 262 520,12		0,10	
1349	415 881,44	2 262 529,33		0,10	
1350	415 884,06	2 262 529,00		0,10	
1351	415 882,94	2 262 519,97		0,10	
1352	415 881,25	2 262 506,38		0,10	
1353	415 881,25	2 262 493,19		0,10	
1354	415 881,25	2 262 492,75		0,10	
1355	415 881,25	2 262 080,37		0,10	
1356	415 851,44	2 262 082,85		0,10	
1357	415 528,29	2 262 083,24		0,10	
1358	415 528,29	2 262 082,76		0,10	
1359	415 527,76	2 262 082,76		0,10	
1360	415 527,76	2 262 079,55		0,10	
1361	415 526,22	2 262 079,55		0,10	
1362	415 526,21	2 262 086,72		0,10	
1363	415 514,35	2 262 086,59		0,10	
1364	415 448,40	2 262 086,84		0,10	
1365	415 448,39	2 262 084,86		0,10	
1366	415 447,92	2 262 085,11		0,10	
1367	415 445,45	2 262 086,68		0,10	
1368	415 443,13	2 262 088,47		0,10	
1369	415 440,97	2 262 090,45		0,10	
1370	415 438,99	2 262 092,61		0,10	
1371	415 437,20	2 262 094,93		0,10	
1372	415 435,63	2 262 097,40		0,10	
1373	415 434,27	2 262 100,00		0,10	

Раздел 2

Сведения о местоположении границ объекта					
1	2	3	4	5	6
1374	415 433,06	2 262 102,93	Аналитический метод	0,10	—
1375	415 432,49	2 262 104,64		0,10	
1376	415 431,94	2 262 106,61		0,10	
1377	415 431,48	2 262 108,74		0,10	
1378	415 431,09	2 262 110,94		0,10	
1379	415 430,76	2 262 113,26		0,10	
1380	415 430,41	2 262 116,89		0,10	
1381	415 430,21	2 262 120,64		0,10	
1382	415 430,11	2 262 124,62		0,10	
1383	415 430,07	2 262 128,84		0,10	
1384	415 430,07	2 262 131,70		0,10	
1385	415 430,07	2 262 290,46		0,10	
1386	415 430,07	2 262 525,00		0,10	
1387	415 492,37	2 262 541,04		0,10	
1388	415 508,45	2 262 545,18		0,10	
1389	415 541,52	2 262 553,69		0,10	
1390	415 443,99	2 262 564,97		0,10	
1391	415 444,26	2 262 567,29		0,10	
1392	415 388,00	2 262 573,78		0,10	
1393	415 387,87	2 262 571,47		0,10	
1394	415 285,24	2 262 583,56		0,10	
1395	415 321,28	2 262 565,96		0,10	
1396	415 336,69	2 262 558,44		0,10	
1397	415 397,47	2 262 528,76		0,10	
1398	415 397,47	2 262 291,95		0,10	
1399	415 397,47	2 262 131,70		0,10	
1400	415 397,47	2 262 128,72		0,10	
1401	415 397,51	2 262 124,18		0,10	
1402	415 397,63	2 262 119,42		0,10	
1403	415 397,91	2 262 114,43		0,10	
1404	415 398,40	2 262 109,36		0,10	
1405	415 398,87	2 262 105,90		0,10	
1406	415 399,50	2 262 102,36		0,10	
1407	415 400,30	2 262 098,79		0,10	
1408	415 401,31	2 262 095,14		0,10	
1409	415 402,58	2 262 091,31		0,10	
1410	415 404,71	2 262 086,20		0,10	
1411	415 407,38	2 262 081,10		0,10	
1412	415 410,50	2 262 076,20		0,10	
1413	415 413,99	2 262 071,63		0,10	
1414	415 417,89	2 262 067,37		0,10	
1415	415 422,15	2 262 063,47		0,10	
1416	415 426,73	2 262 059,96		0,10	
1417	415 431,60	2 262 056,85		0,10	
1418	415 436,72	2 262 054,19		0,10	
1419	415 441,83	2 262 052,06		0,10	
1420	415 443,88	2 262 051,35		0,10	
1421	415 449,31	2 262 049,78		0,10	
1422	415 451,12	2 262 049,35		0,10	
1423	415 456,42	2 262 048,35		0,10	
1424	415 459,88	2 262 047,88		0,10	
1425	415 463,27	2 262 047,52		0,10	
1426	415 465,55	2 262 047,35		0,10	
1427	415 465,50	2 262 040,55		0,10	
1428	415 465,50	2 261 758,86		0,10	

Раздел 2

Сведения о местоположении границ объекта					
1	2	3	4	5	6
1429	415 519,94	2 261 758,86	Аналитический метод	0,10	—
1430	415 520,43	2 261 757,38		0,10	
1431	415 521,10	2 261 755,76		0,10	
1432	415 522,07	2 261 753,89		0,10	
1433	415 523,27	2 261 752,01		0,10	
1434	415 525,36	2 261 749,49		0,10	
1435	415 528,56	2 261 746,70		0,10	
1436	415 531,73	2 261 744,78		0,10	
1437	415 533,91	2 261 743,84		0,10	
1438	415 537,40	2 261 742,83		0,10	
1439	415 539,83	2 261 742,47		0,10	
1440	415 541,83	2 261 742,37		0,10	
1441	415 544,25	2 261 742,48		0,10	
1442	415 546,48	2 261 742,81		0,10	
1443	415 550,63	2 261 744,05		0,10	
1444	415 554,13	2 261 745,82		0,10	
1445	415 557,56	2 261 748,43		0,10	
1446	415 560,34	2 261 751,49		0,10	
1447	415 562,55	2 261 755,04		0,10	
1448	415 563,90	2 261 758,35		0,10	
1449	415 564,40	2 261 760,13		0,10	
1450	415 564,67	2 261 761,51		0,10	
1451	415 564,80	2 261 762,32		0,10	
1452	415 564,93	2 261 763,56		0,10	
1453	415 565,00	2 261 765,36		0,10	
1454	415 565,00	2 261 785,48		0,10	
1455	415 564,85	2 261 788,01		0,10	
1456	415 564,42	2 261 790,51		0,10	
1457	415 563,41	2 261 793,77		0,10	
1458	415 561,71	2 261 797,22		0,10	
1459	415 560,50	2 261 799,03		0,10	
1460	415 560,50	2 261 883,91		0,10	
1461	415 601,81	2 261 883,91		0,10	
1462	415 601,81	2 261 956,72		0,10	
1463	415 601,81	2 262 005,49		0,10	
1464	415 919,25	2 262 005,49		0,10	
1465	415 919,25	2 262 042,75		0,10	
1466	415 930,07	2 262 041,83		0,10	
1467	415 951,67	2 262 039,47		0,10	
1468	415 973,71	2 262 036,57		0,10	
1469	415 995,68	2 262 033,16		0,10	
1470	416 019,57	2 262 028,88		0,10	
1471	416 041,52	2 262 024,40		0,10	
1472	416 063,06	2 262 019,70		0,10	
1473	416 062,77	2 262 007,32		0,10	
1474	416 067,30	2 262 005,63		0,10	
1475	416 068,01	2 262 003,50		0,10	
1476	416 068,81	2 262 005,06		0,10	
1477	416 388,67	2 261 885,52		0,10	
1478	416 400,45	2 261 881,11		0,10	
1479	416 404,96	2 261 879,43		0,10	
1480	416 408,00	2 261 878,29		0,10	
1481	416 416,38	2 261 875,16		0,10	
1482	416 423,16	2 261 872,63		0,10	
1483	416 424,78	2 261 869,15		0,10	

Раздел 2

Сведения о местоположении границ объекта					
1	2	3	4	5	6
1484	416 425,60	2 261 871,64	Аналитический метод	0,10	—
1485	416 646,34	2 261 775,28		0,10	
1486	416 645,83	2 261 773,13		0,10	
1487	416 648,05	2 261 774,53		0,10	
1488	416 648,15	2 261 774,49		0,10	
1489	416 663,02	2 261 746,54		0,10	
1490	416 664,19	2 261 747,17		0,10	
1491	416 673,58	2 261 732,60		0,10	
1492	416 651,55	2 261 719,88		0,10	
1493	416 654,85	2 261 714,16		0,10	
1494	416 634,65	2 261 702,70		0,10	
1495	416 652,80	2 261 669,55		0,10	
1496	416 702,51	2 261 665,46		0,10	
1497	416 703,00	2 261 671,44		0,10	
1498	416 656,51	2 261 675,27		0,10	
1499	416 642,75	2 261 700,40		0,10	
1500	416 657,85	2 261 708,97		0,10	
1501	416 674,05	2 261 680,91		0,10	
1502	416 709,99	2 261 701,66		0,10	
1503	416 758,81	2 261 617,10		0,10	
1504	416 770,46	2 261 623,83		0,10	
1505	416 773,16	2 261 619,88		0,10	
1506	416 777,60	2 261 615,74		0,10	
1507	416 782,67	2 261 613,02	0,10		
1508	416 787,64	2 261 611,73	0,10		
1220	416 794,12	2 261 611,71	0,10		
Вырез 1 из 9					
1509	415 482,20	2 262 079,55	Аналитический метод	0,10	—
1510	415 520,22	2 262 079,55		0,10	
1511	415 520,22	2 262 080,66		0,10	
1512	415 514,37	2 262 080,59		0,10	
1513	415 460,26	2 262 080,79		0,10	
1514	415 461,46	2 262 080,57		0,10	
1515	415 463,78	2 262 080,24		0,10	
1516	415 466,19	2 262 080,00		0,10	
1517	415 469,88	2 262 079,75		0,10	
1518	415 473,81	2 262 079,61		0,10	
1519	415 477,91	2 262 079,56		0,10	
1509	415 482,20	2 262 079,55		0,10	
Вырез 2 из 9					
1520	415 560,50	2 261 912,41	Аналитический метод	0,10	—
1521	415 573,31	2 261 912,41		0,10	
1522	415 573,31	2 261 957,22		0,10	
1523	415 560,50	2 261 957,22		0,10	
1520	415 560,50	2 261 912,41		0,10	
Вырез 3 из 9					
1524	415 560,50	2 261 985,22	Аналитический метод	0,10	—
1525	415 568,81	2 261 985,22		0,10	
1526	415 568,81	2 262 038,99		0,10	
1527	415 881,25	2 262 038,99		0,10	
1528	415 881,25	2 262 045,39		0,10	
1529	415 870,89	2 262 045,84		0,10	
1530	415 858,55	2 262 046,26		0,10	
1531	415 846,21	2 262 046,55		0,10	
1532	415 833,83	2 262 046,74		0,10	

Раздел 2


Сведения о местоположении границ объекта					
1	2	3	4	5	6
1533	415 821,42	2 262 046,86	Аналитический метод	0,10	—
1534	415 808,98	2 262 046,92		0,10	
1535	415 796,51	2 262 046,95		0,10	
1536	415 784,03	2 262 046,95		0,10	
1537	415 541,50	2 262 046,95		0,10	
1538	415 541,50	2 262 010,87		0,10	
1539	415 560,50	2 262 010,87		0,10	
1540	415 560,50	2 262 001,37		0,10	
1524	415 560,50	2 261 985,22		0,10	
Вырез 4 из 9					
1541	415 838,02	2 262 479,98	Аналитический метод	0,10	—
1542	415 838,19	2 262 480,28		0,10	
1543	415 838,47	2 262 480,57		0,10	
1544	415 863,60	2 262 501,89		0,10	
1545	415 863,80	2 262 502,06		0,10	
1546	415 876,04	2 262 512,45		0,10	
1547	415 876,69	2 262 520,38		0,10	
1548	415 877,16	2 262 526,07		0,10	
1549	415 873,18	2 262 526,49		0,10	
1550	415 861,22	2 262 527,23		0,10	
1551	415 850,05	2 262 522,12		0,10	
1552	415 836,53	2 262 515,94		0,10	
1553	415 835,75	2 262 515,58		0,10	
1554	415 835,17	2 262 513,89		0,10	
1555	415 834,84	2 262 512,42		0,10	
1556	415 834,68	2 262 511,11		0,10	
1557	415 832,15	2 262 480,46		0,10	
1541	415 838,02	2 262 479,98		0,10	
Вырез 5 из 9					
1558	416 051,97	2 262 066,17	Аналитический метод	0,10	—
1559	416 000,36	2 262 086,97		0,10	
1560	415 980,71	2 262 098,32		0,10	
1561	415 924,25	2 262 098,32		0,10	
1562	415 924,25	2 262 085,72		0,10	
1563	415 919,25	2 262 085,72		0,10	
1564	415 919,25	2 262 077,21		0,10	
1565	415 973,10	2 262 072,73		0,10	
1558	416 051,97	2 262 066,17		0,10	
Вырез 6 из 9					
1566	416 063,83	2 262 052,75	Аналитический метод	0,10	—
1567	416 063,93	2 262 057,04		0,10	
1568	416 062,34	2 262 057,12		0,10	
1569	416 062,51	2 262 057,27		0,10	
1570	416 030,44	2 262 059,94		0,10	
1571	416 048,39	2 262 056,27		0,10	
1566	416 063,83	2 262 052,75		0,10	
Вырез 7 из 9					
1572	416 127,05	2 262 035,91	Аналитический метод	0,10	—
1573	416 071,95	2 262 058,12		0,10	
1574	416 071,95	2 262 057,98		0,10	
1575	416 073,24	2 262 056,56		0,10	
1576	416 071,92	2 262 056,63		0,10	
1577	416 071,79	2 262 050,92		0,10	
1578	416 098,65	2 262 044,08		0,10	
1579	416 116,82	2 262 039,00		0,10	

Раздел 2

Сведения о местоположении границ объекта						
1	2	3	4	5	6	
1572	416 127,05	2 262 035,91	Аналитический метод	0,10	—	
Вырез 8 из 9						
1580	416 423,45	2 261 881,06	Аналитический метод	0,10	—	
1581	416 424,98	2 261 885,70		0,10		
1582	416 420,64	2 261 887,43		0,10		
1583	416 420,37	2 261 887,54		0,10		
1584	416 409,34	2 261 891,99		0,10		
1585	416 404,83	2 261 893,81		0,10		
1586	416 386,72	2 261 901,11		0,10		
1587	416 248,29	2 261 956,91		0,10		
1588	416 236,70	2 261 961,58		0,10		
1589	416 225,13	2 261 966,21		0,10		
1590	416 213,57	2 261 970,81		0,10		
1591	416 202,02	2 261 975,34		0,10		
1592	416 190,47	2 261 979,78		0,10		
1593	416 178,90	2 261 984,12		0,10		
1594	416 167,30	2 261 988,36		0,10		
1595	416 156,05	2 261 992,34		0,10		
1596	416 129,04	2 262 001,48		0,10		
1597	416 107,74	2 262 007,92		0,10		
1598	416 090,30	2 262 012,79		0,10		
1599	416 071,01	2 262 017,70		0,10		
1600	416 070,90	2 262 012,82		0,10		
1601	416 071,35	2 262 012,65		0,10		
1602	416 072,99	2 262 013,21		0,10		
1603	416 072,49	2 262 012,23		0,10		
1604	416 384,84	2 261 895,49	0,10			
1605	416 403,06	2 261 888,68	0,10			
1606	416 407,60	2 261 886,99	0,10			
1607	416 418,84	2 261 882,79	0,10			
1608	416 419,10	2 261 882,69	0,10			
1580	416 423,45	2 261 881,06	0,10			
Вырез 9 из 9						
1609	416 678,79	2 261 735,61	Аналитический метод	0,10	—	
1610	416 683,98	2 261 738,61		0,10		
1611	416 677,43	2 261 749,96		0,10		
1612	416 675,77	2 261 752,82		0,10		
1613	416 674,16	2 261 755,56		0,10		
1614	416 672,74	2 261 757,89		0,10		
1615	416 666,15	2 261 767,53		0,10		
1616	416 658,93	2 261 776,37		0,10		
1617	416 650,98	2 261 784,56		0,10		
1618	416 642,38	2 261 792,04		0,10		
1619	416 633,16	2 261 798,76		0,10		
1620	416 623,40	2 261 804,66		0,10		
1621	416 612,93	2 261 809,84		0,10		
1622	416 608,98	2 261 811,52		0,10		
1623	416 604,42	2 261 813,37		0,10		
1624	416 582,52	2 261 822,20		0,10		
1625	416 432,42	2 261 882,70		0,10		
1626	416 430,89	2 261 878,06		0,10		
1627	416 648,24	2 261 783,17		0,10		
1628	416 648,36	2 261 783,69		0,10		
1629	416 648,86	2 261 782,90		0,10		
1630	416 653,90	2 261 780,70		0,10		

Раздел 2


Сведения о местоположении границ объекта					
1	2	3	4	5	6
1631	416 670,08	2 261 750,30	Аналитический метод	0,10	—
1632	416 669,51	2 261 750,00		0,10	
1609	416 678,79	2 261 735,61		0,10	
3. Сведения о характерных точках части (частей) границы объекта					
1	2	3	4	5	6
—	—	—	—	—	—

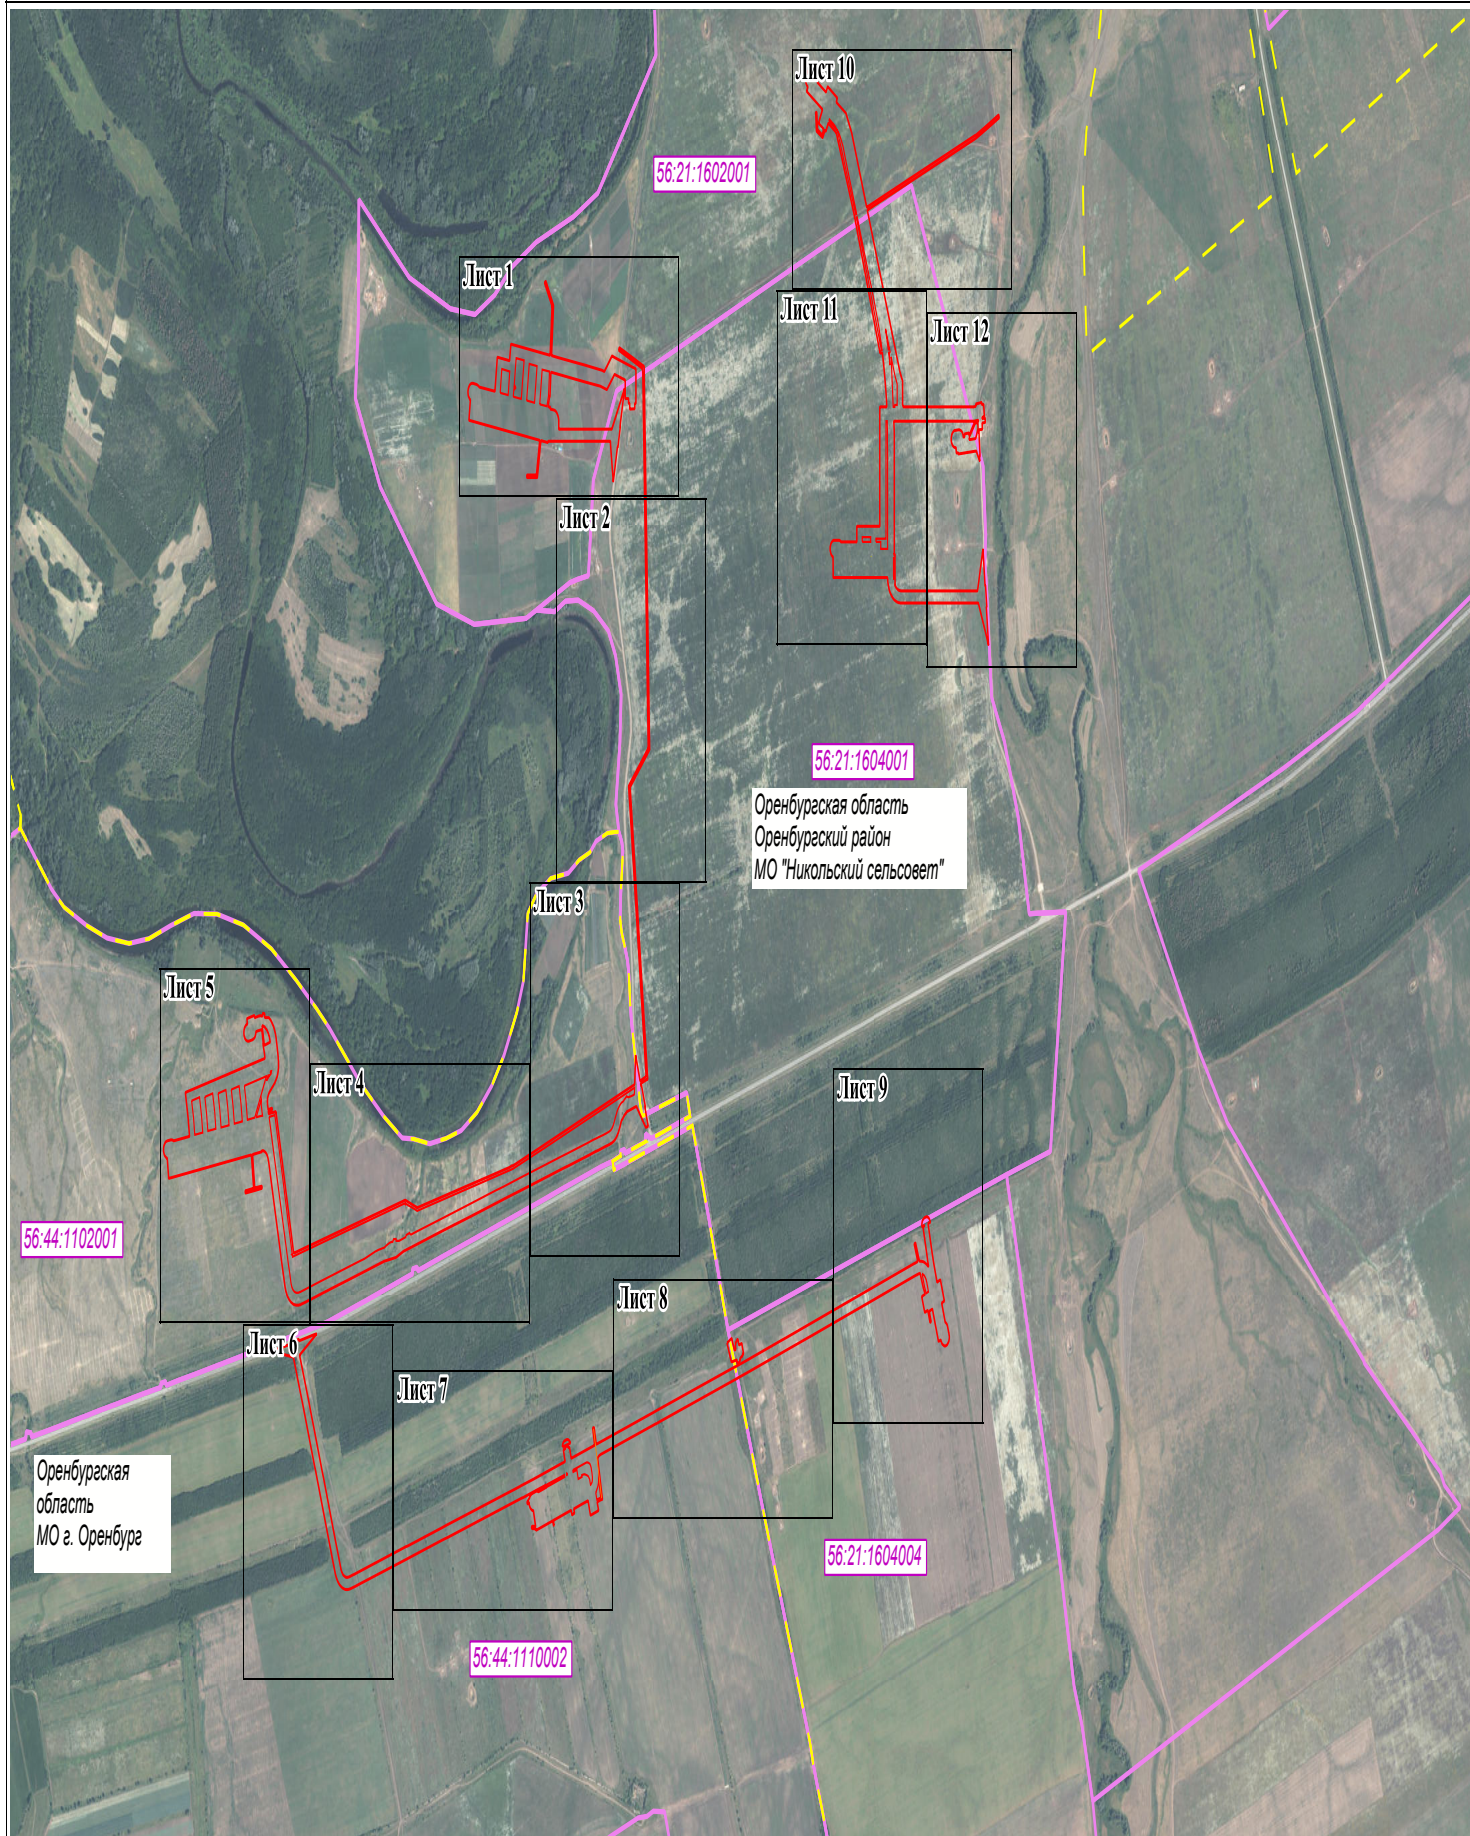

Масштаб 1:20 000

Условные обозначения:

- | | | |
|-------------------------------------|--|---|
| - Граница муниципальных образований | - Проектная граница публичного сервитута | - Граница кадастрового квартала по сведениям ЕГРН |
| - Обозначение кадастрового квартала | - Обозначение границ выноски листа | |

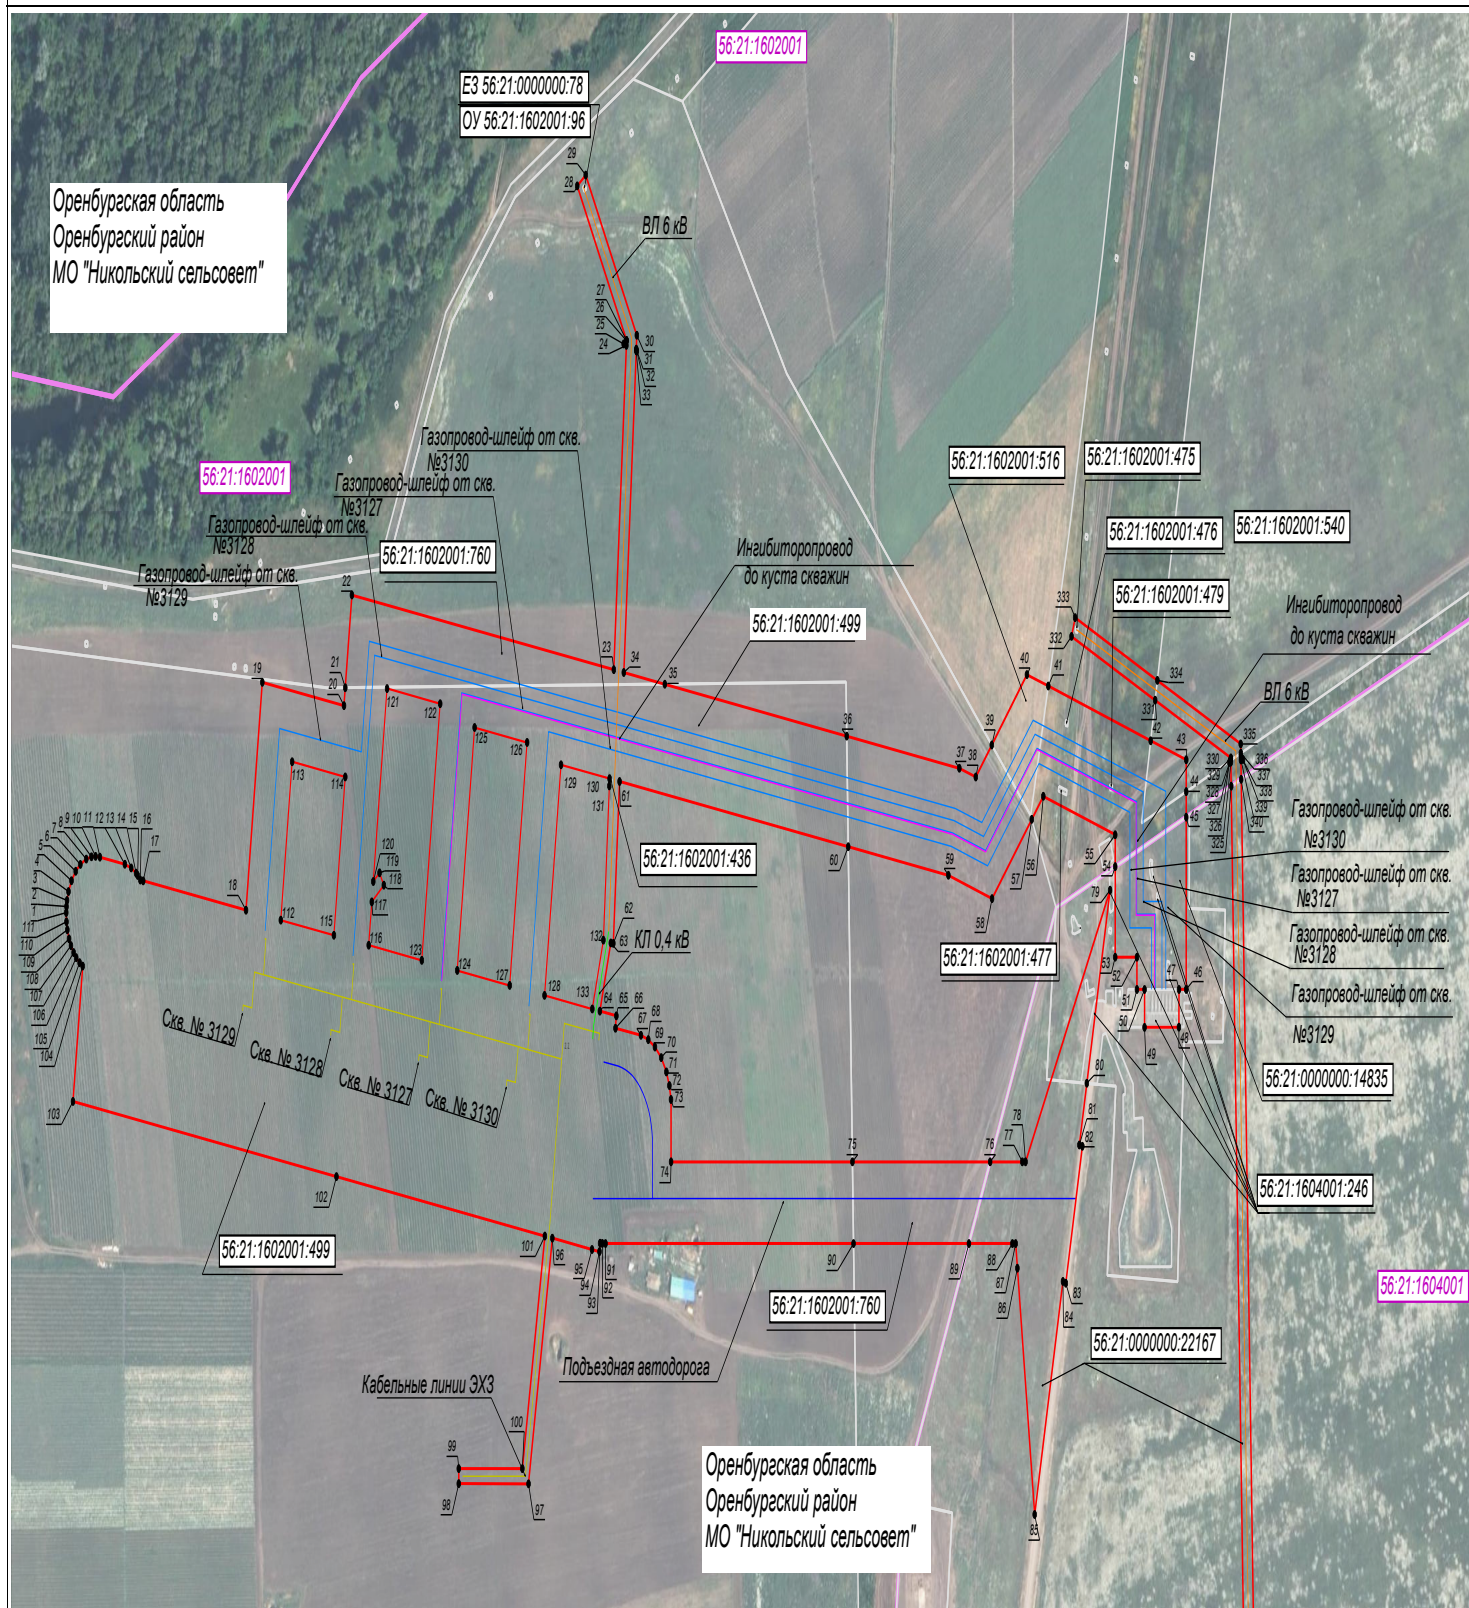


Масштаб 1:3 000

Условные обозначения:

- | | | |
|---|---|---|
| - Граница муниципальных образований | 18 - Характерные точки проектной границы публичного сервитута | - Проектная граница публичного сервитута |
| - ВЛ 6 кВ | - Подъездная автодорога | - КЛ 0,4 кВ |
| - Газопровод-шлейф от скважин | - Кабельная линия электрохимзащиты (ЭХЗ) | - Граница кадастрового квартала по сведениям ЕГРН |
| 56:21:1602001 - Обозначение кадастрового квартала | 56:21:1602001:436 - Кадастровый номер земельного участка | - Граница земельного участка по сведениям ЕГРН |
| - Ингибиторопровод | - Перемычки | |

Схема расположения границ публичного сервитута «Подключение дополнительных газовых скважин доразработки Филипповской залежи Оренбургского НГКМ»

Лист 2

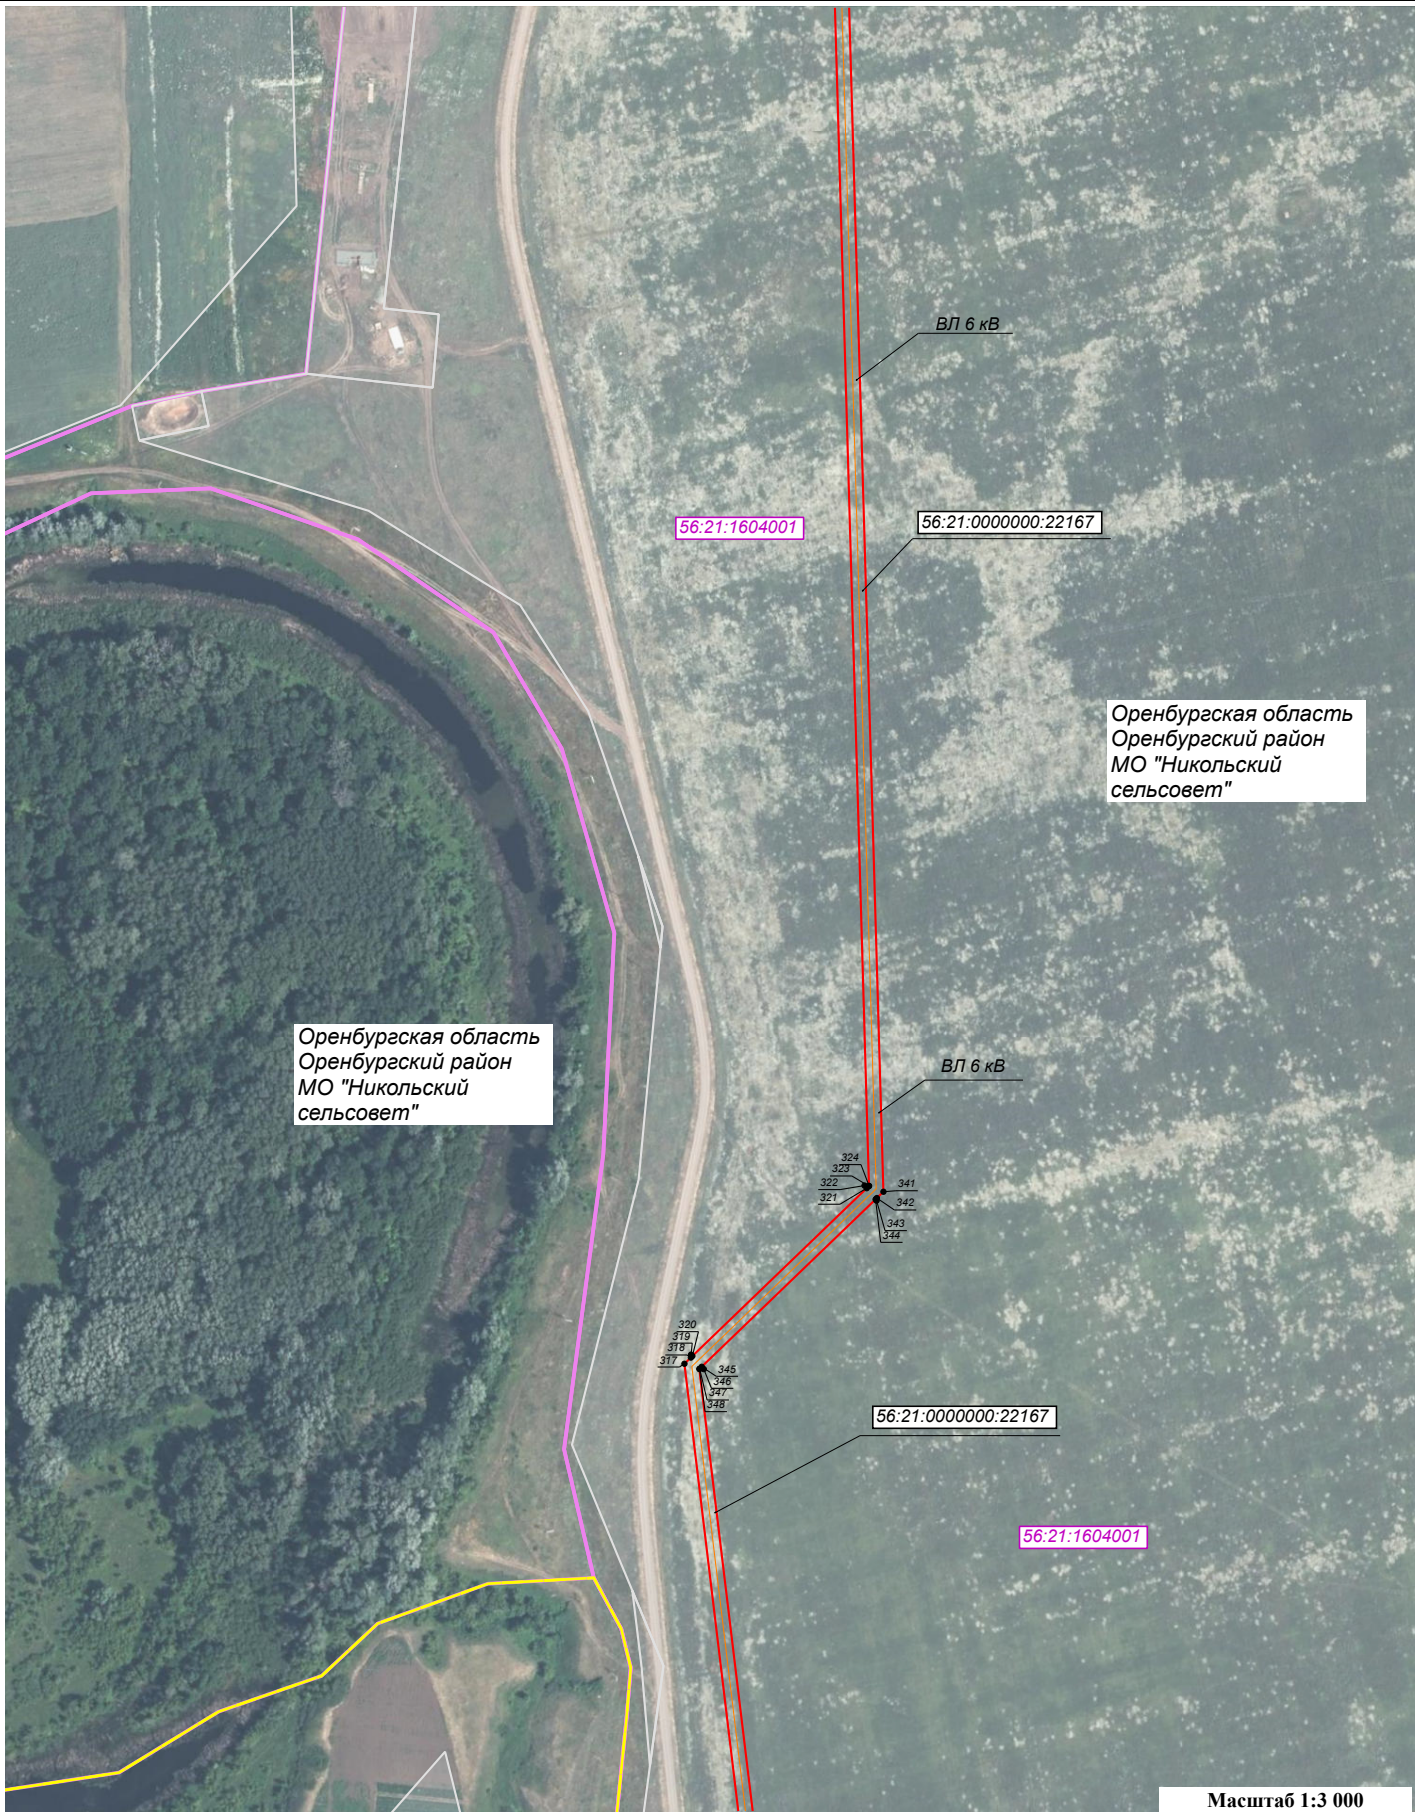

Условные обозначения:



- Граница муниципальных образований



- Проектная граница публичного сервитута



- Граница кадастрового квартала по сведениям ЕГРН



- Граница земельного участка по сведениям ЕГРН

18

- Характерные точки проектной границы публичного сервитута



- ВЛ 6 кВ



- Обозначение кадастрового квартала



- Кадастровый номер земельного участка



 - Проектная граница публичного сервитута

 - Обозначение кадастрового квартала

56:21:1602001:436 - Кадастровый номер земельного участка

18 - Характерные точки проектной границы публичного сервитута

_____ - ВЛ 6 кВ

- Граница кадастрового квартала по сведениям ЕГРН


- Граница земельного участка по сведениям ЕГРН



 - Граница муниципальных образований
 - ВЛ 6 кВ
 - Обозначение кадастрового квартала

18
 - Подъездная автодорога
 - Граница земельного участка по сведениям ЕГРН

 - Проектная граница публичного сервитута
 - Граница кадастрового квартала по сведениям ЕГРН
 - Кадастровый номер земельного участка

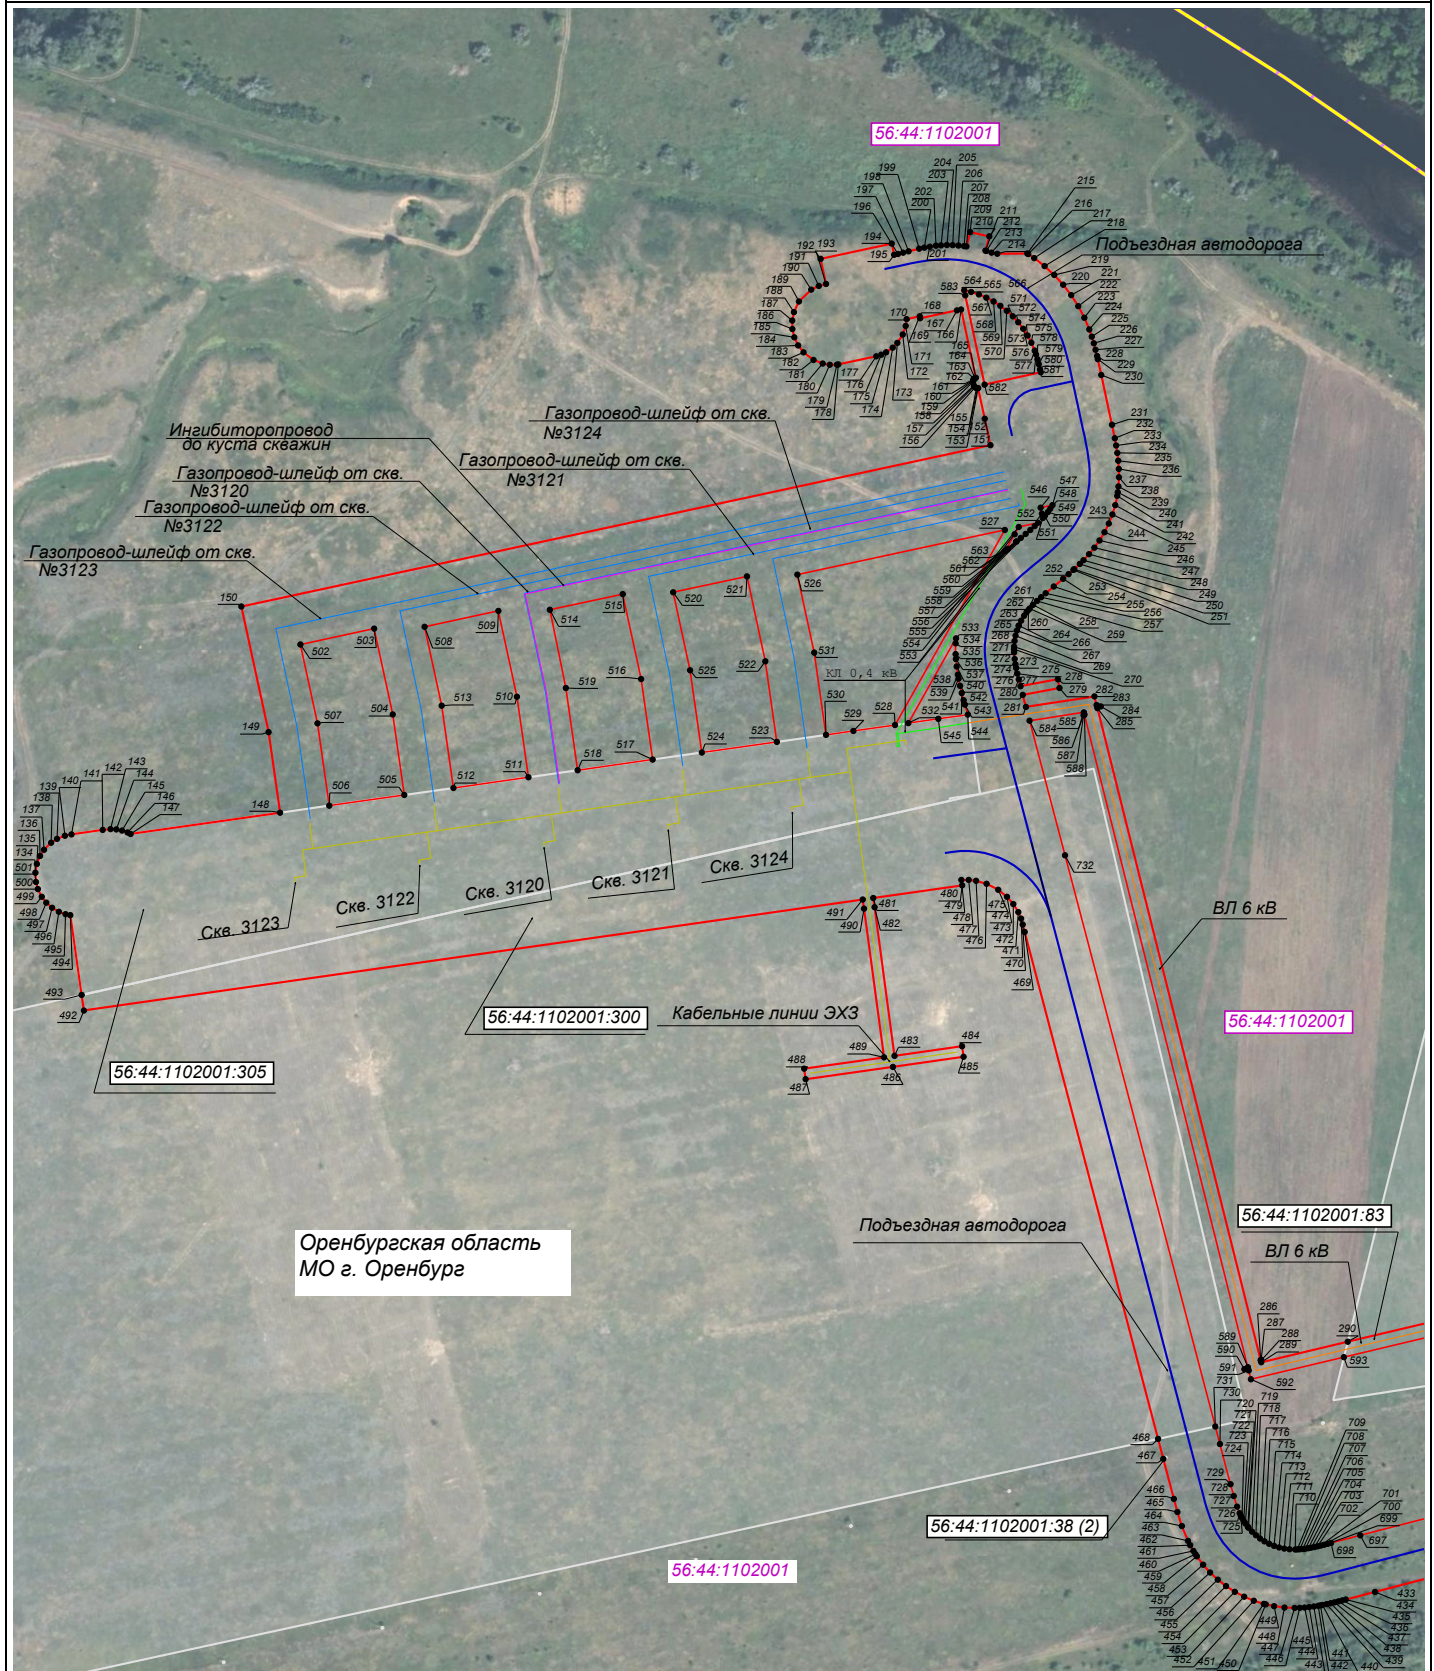


Масштаб 1:3 000

Условные обозначения:

- | | | | | |
|--|---|--|-------------------|--|
| | - Граница муниципальных образований | | 18 | - Характерные точки проектной границы публичного сервитута |
| | - Проектная граница публичного сервитута | | | - ВЛ 6 кВ |
| | - Подъездная автодорога | | | - КЛ 0,4 кВ |
| | - Газопровод-шлейф от скважин | | | - Кабельная линия электрохимзащиты (ЭХЗ) |
| | - Граница кадастрового квартала по сведениям ЕГРН | | 56:21:1602001 | - Обозначение кадастрового квартала |
| | - Граница земельного участка по сведениям ЕГРН | | 56:21:1602001:436 | - Кадастровый номер земельного участка |
| | - Ингибиторопровод | | | |

Схема расположения границ публичного сервитута «Подключение дополнительных газовых скважин доразработки Филипповской залежи Оренбургского НГКМ»


Лист 6

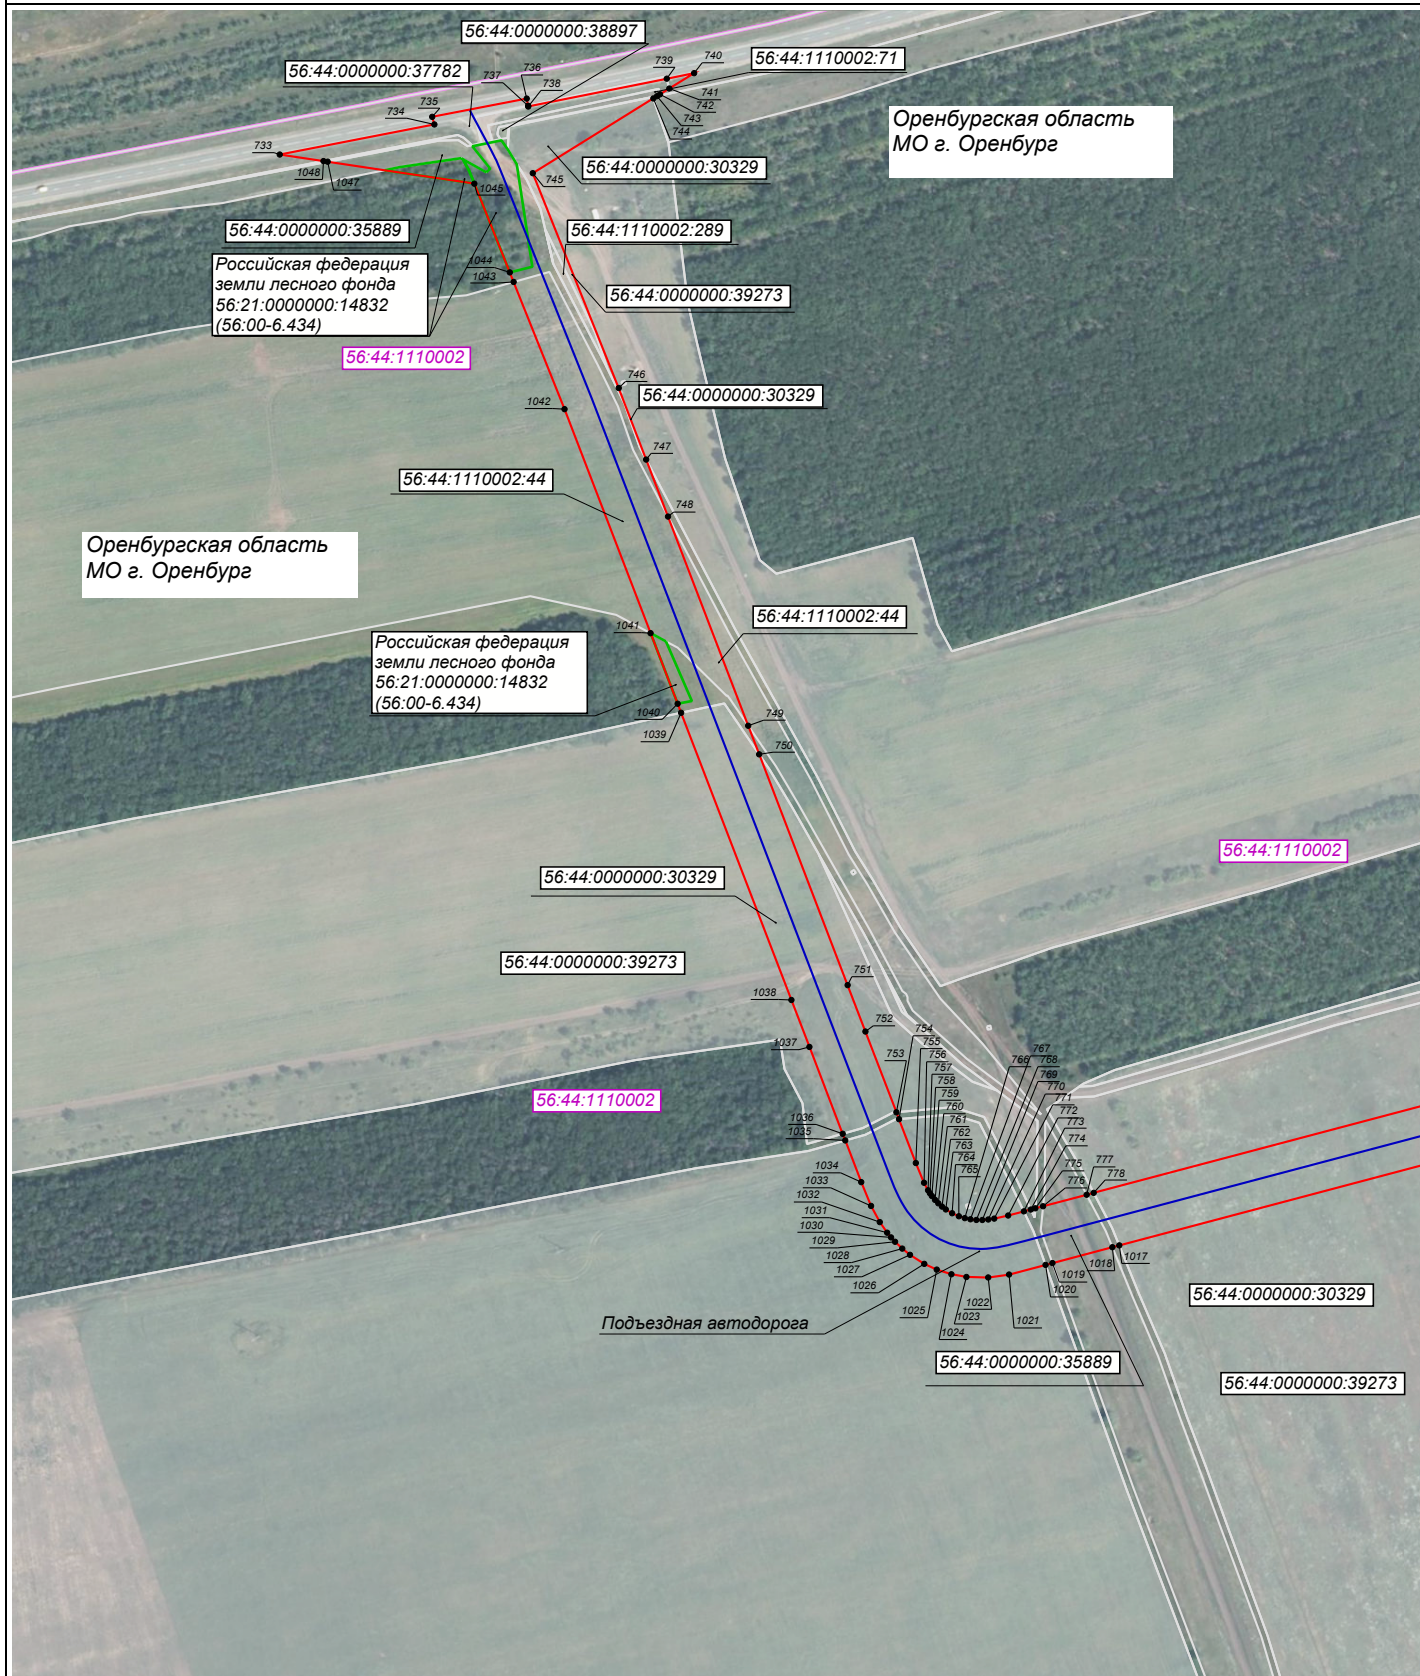

Масштаб 1:3 000

Условные обозначения:


- | | |
|---|--|
| - Граница муниципальных образований | - Характерные точки проектной границы публичного сервитута |
| - Проектная граница публичного сервитута | - ВЛ 6 кВ |
| - Подъездная автодорога | - КЛ 0,4 кВ |
| - Газопровод-шлейф от скважин | - Кабельная линия электрохимзащиты (ЭХЗ) |
| - Граница кадастрового квартала по сведениям ЕГРН | - Обозначение кадастрового квартала |
| - Граница земельного участка по сведениям ЕГРН | - Кадастровый номер земельного участка |
| - Граница земель лесного фонда | |

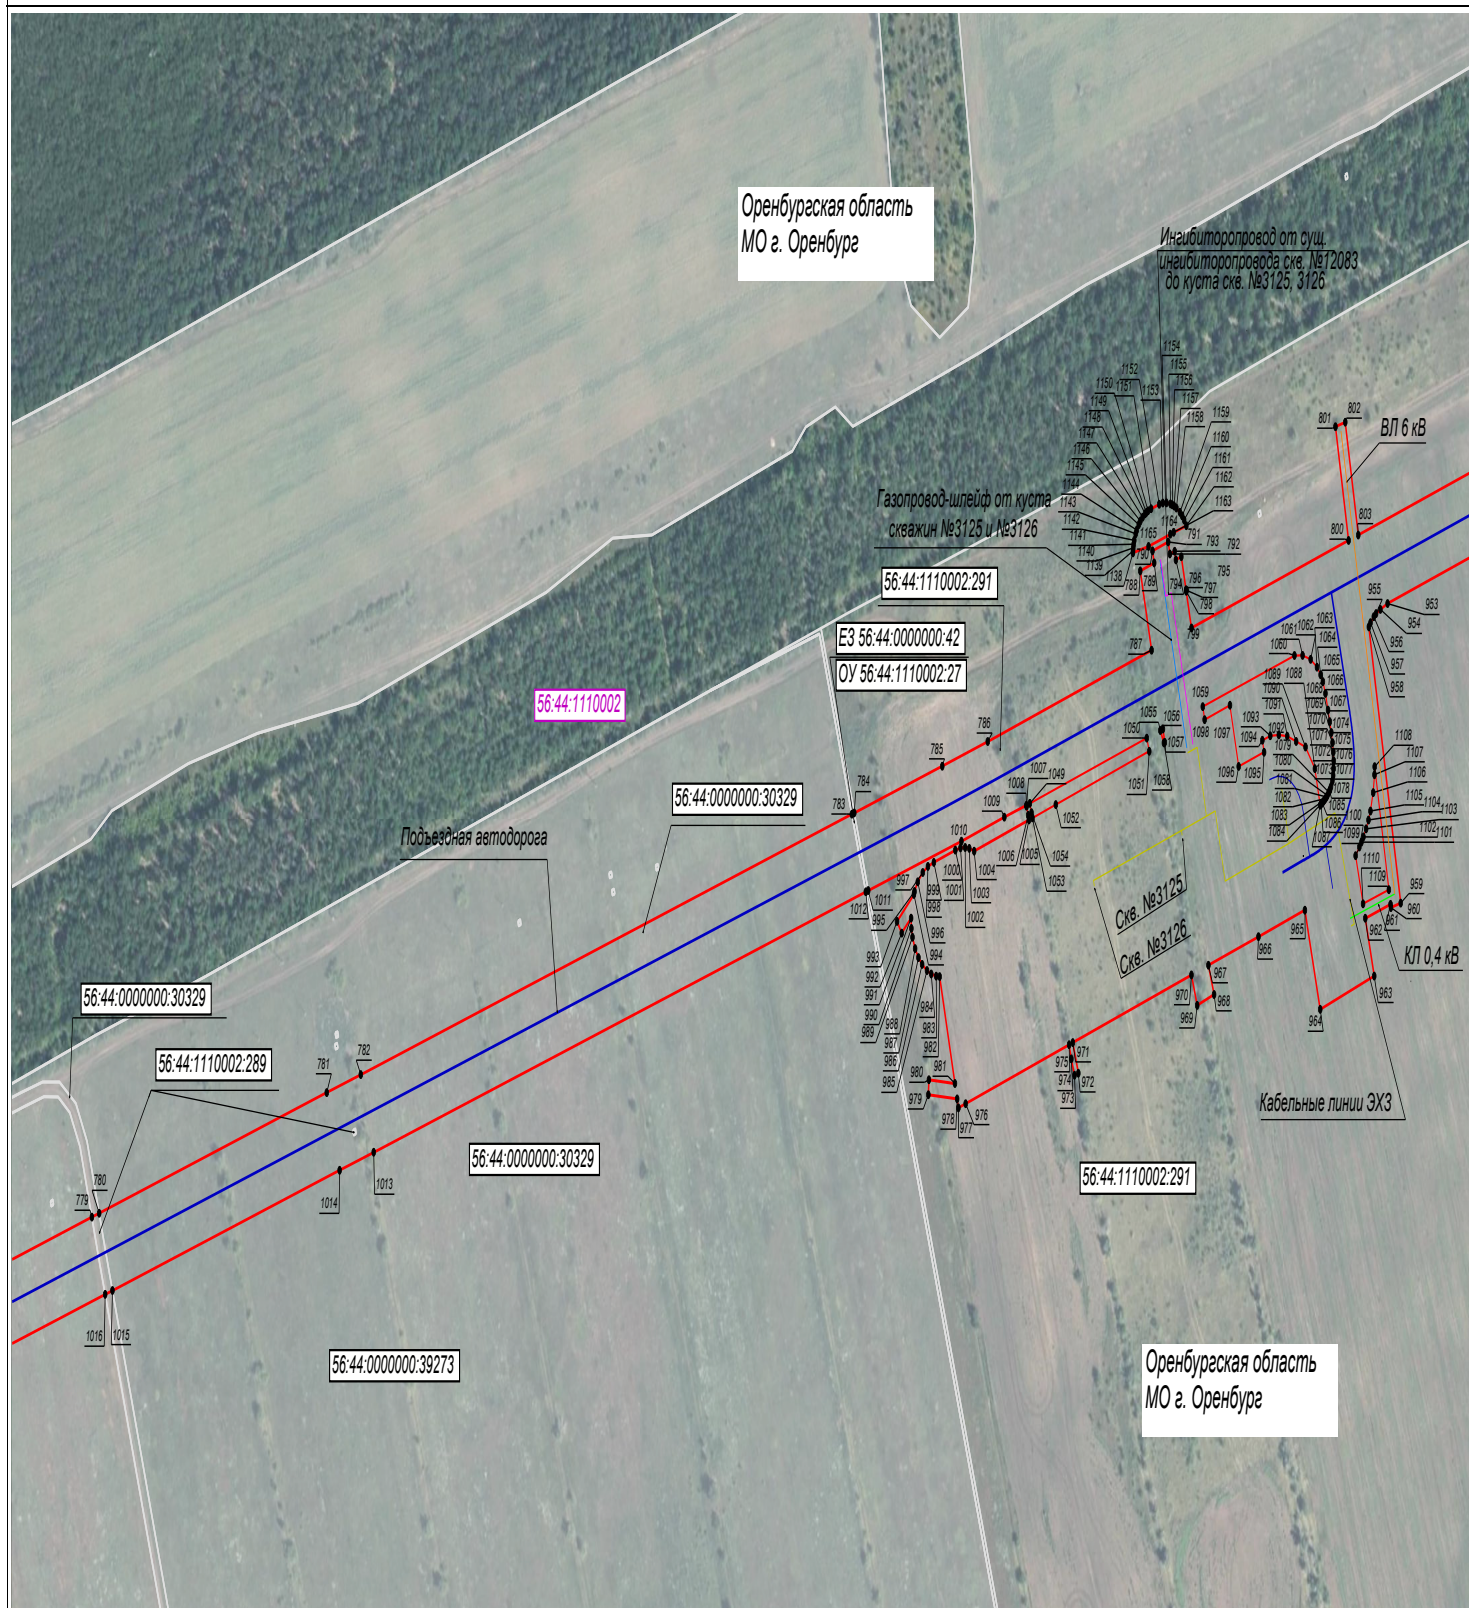

Масштаб 1:3 000

Условные обозначения:


- | | | |
|---|---|--|
| - Граница муниципальных образований | 18 - Характерные точки проектной границы публичного сервитута | - Проектная граница публичного сервитута |
| - ВЛ 6 кВ | - Подъездная автодорога | - КЛ 0,4 кВ |
| - Газопровод-шлейф от скважин | - Кабельная линия электрохимзащиты (ЭХЗ) | - Перемычки |
| - Граница кадастрового квартала по сведениям ЕГРН | - Обозначение кадастрового квартала | - Граница земельного участка по сведениям ЕГРН |
| - Кадастровый номер земельного участка | - Ингибиторопровод | |

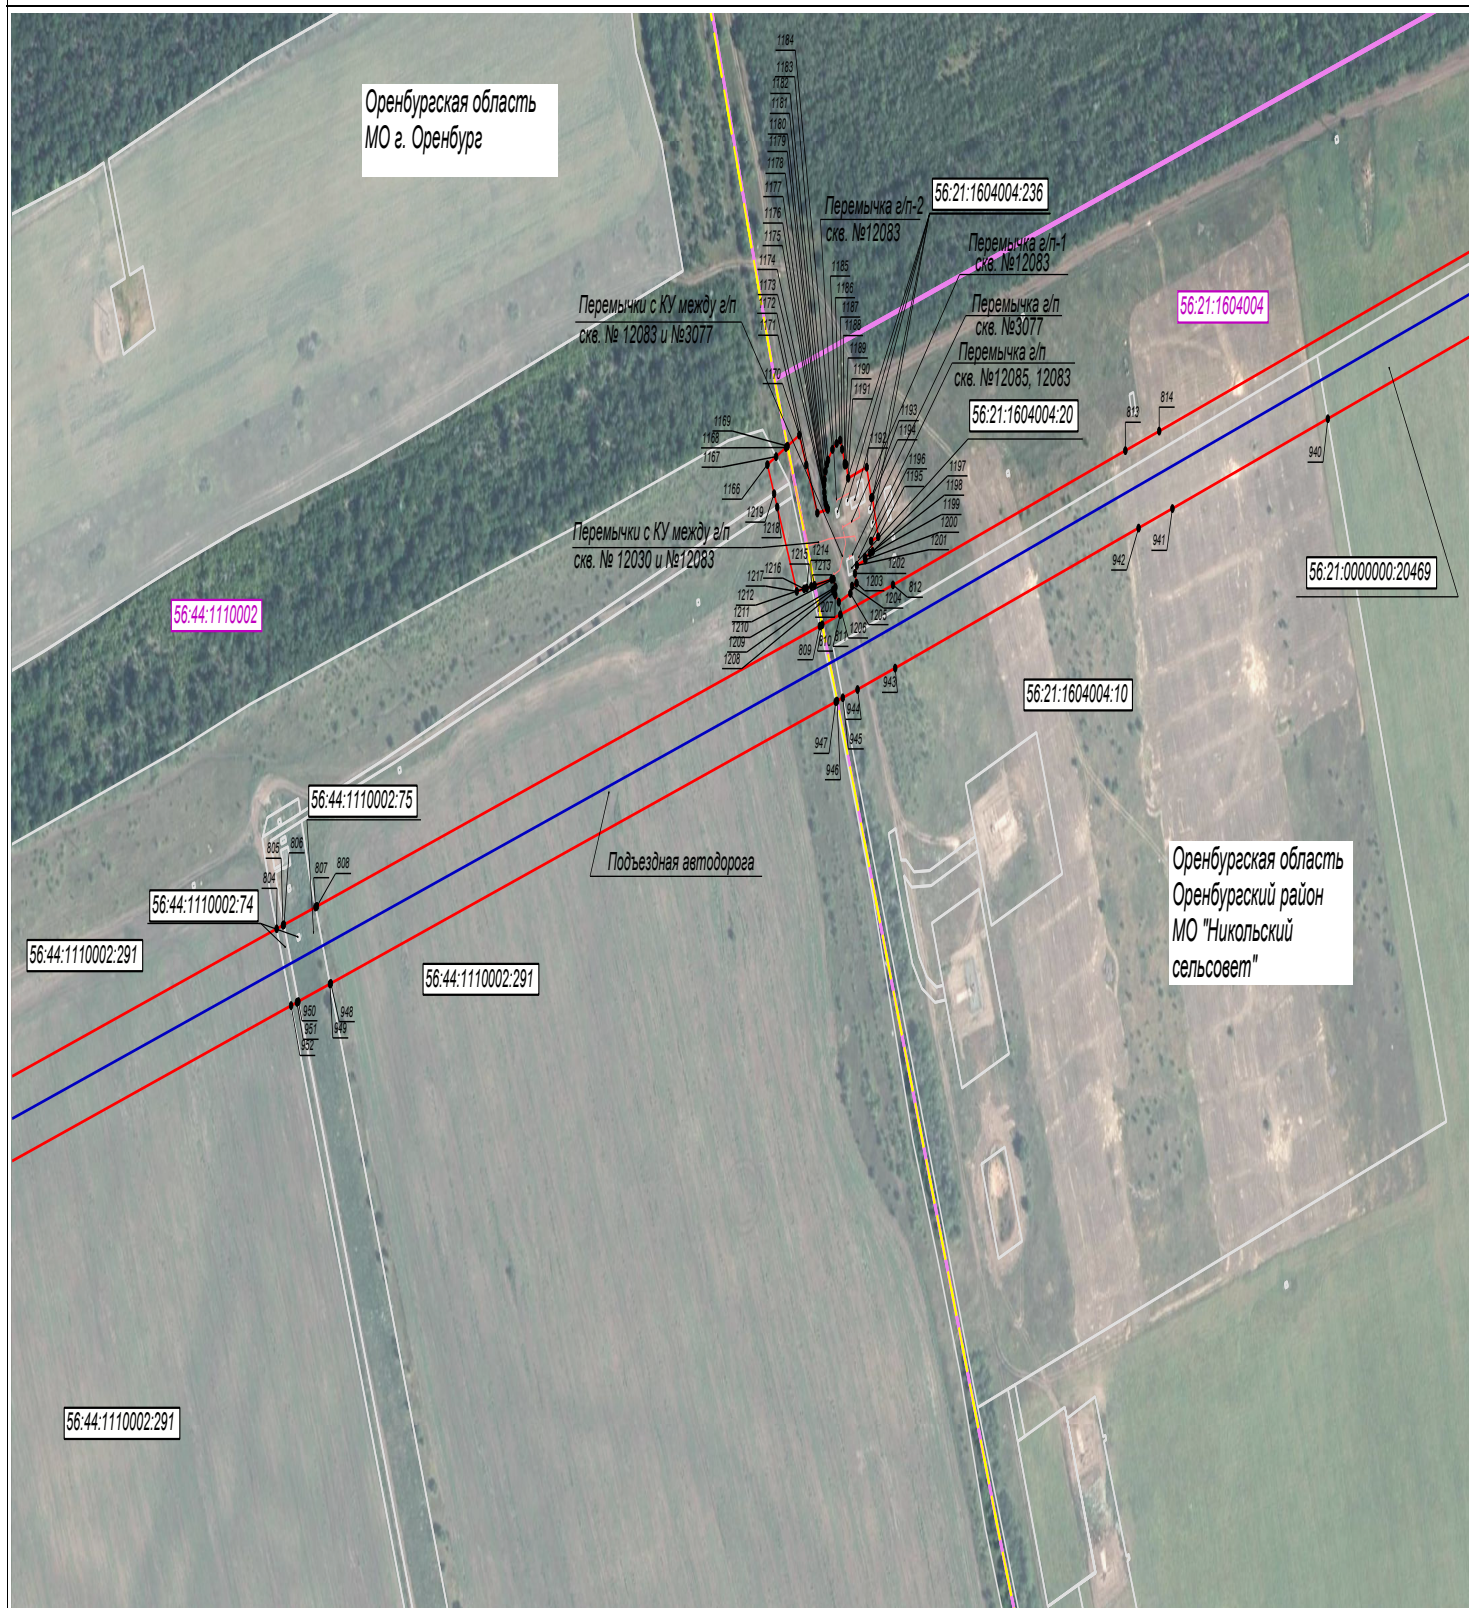

Масштаб 1:3 000

Условные обозначения:


- | | | |
|---|---|--|
| - Граница муниципальных образований | 18 - Характерные точки проектной границы публичного сервитута | - Проектная граница публичного сервитута |
| - ВЛ 6 кВ | - Подъездная автодорога | - КЛ 0,4 кВ |
| - Газопровод-шлейф от скважин | - Кабельная линия электрохимзащиты (ЭХЗ) | - Перемычки |
| - Граница кадастрового квартала по сведениям ЕГРН | - Обозначение кадастрового квартала | - Граница земельного участка по сведениям ЕГРН |
| - Кадастровый номер земельного участка | - Ингибиторопровод | |

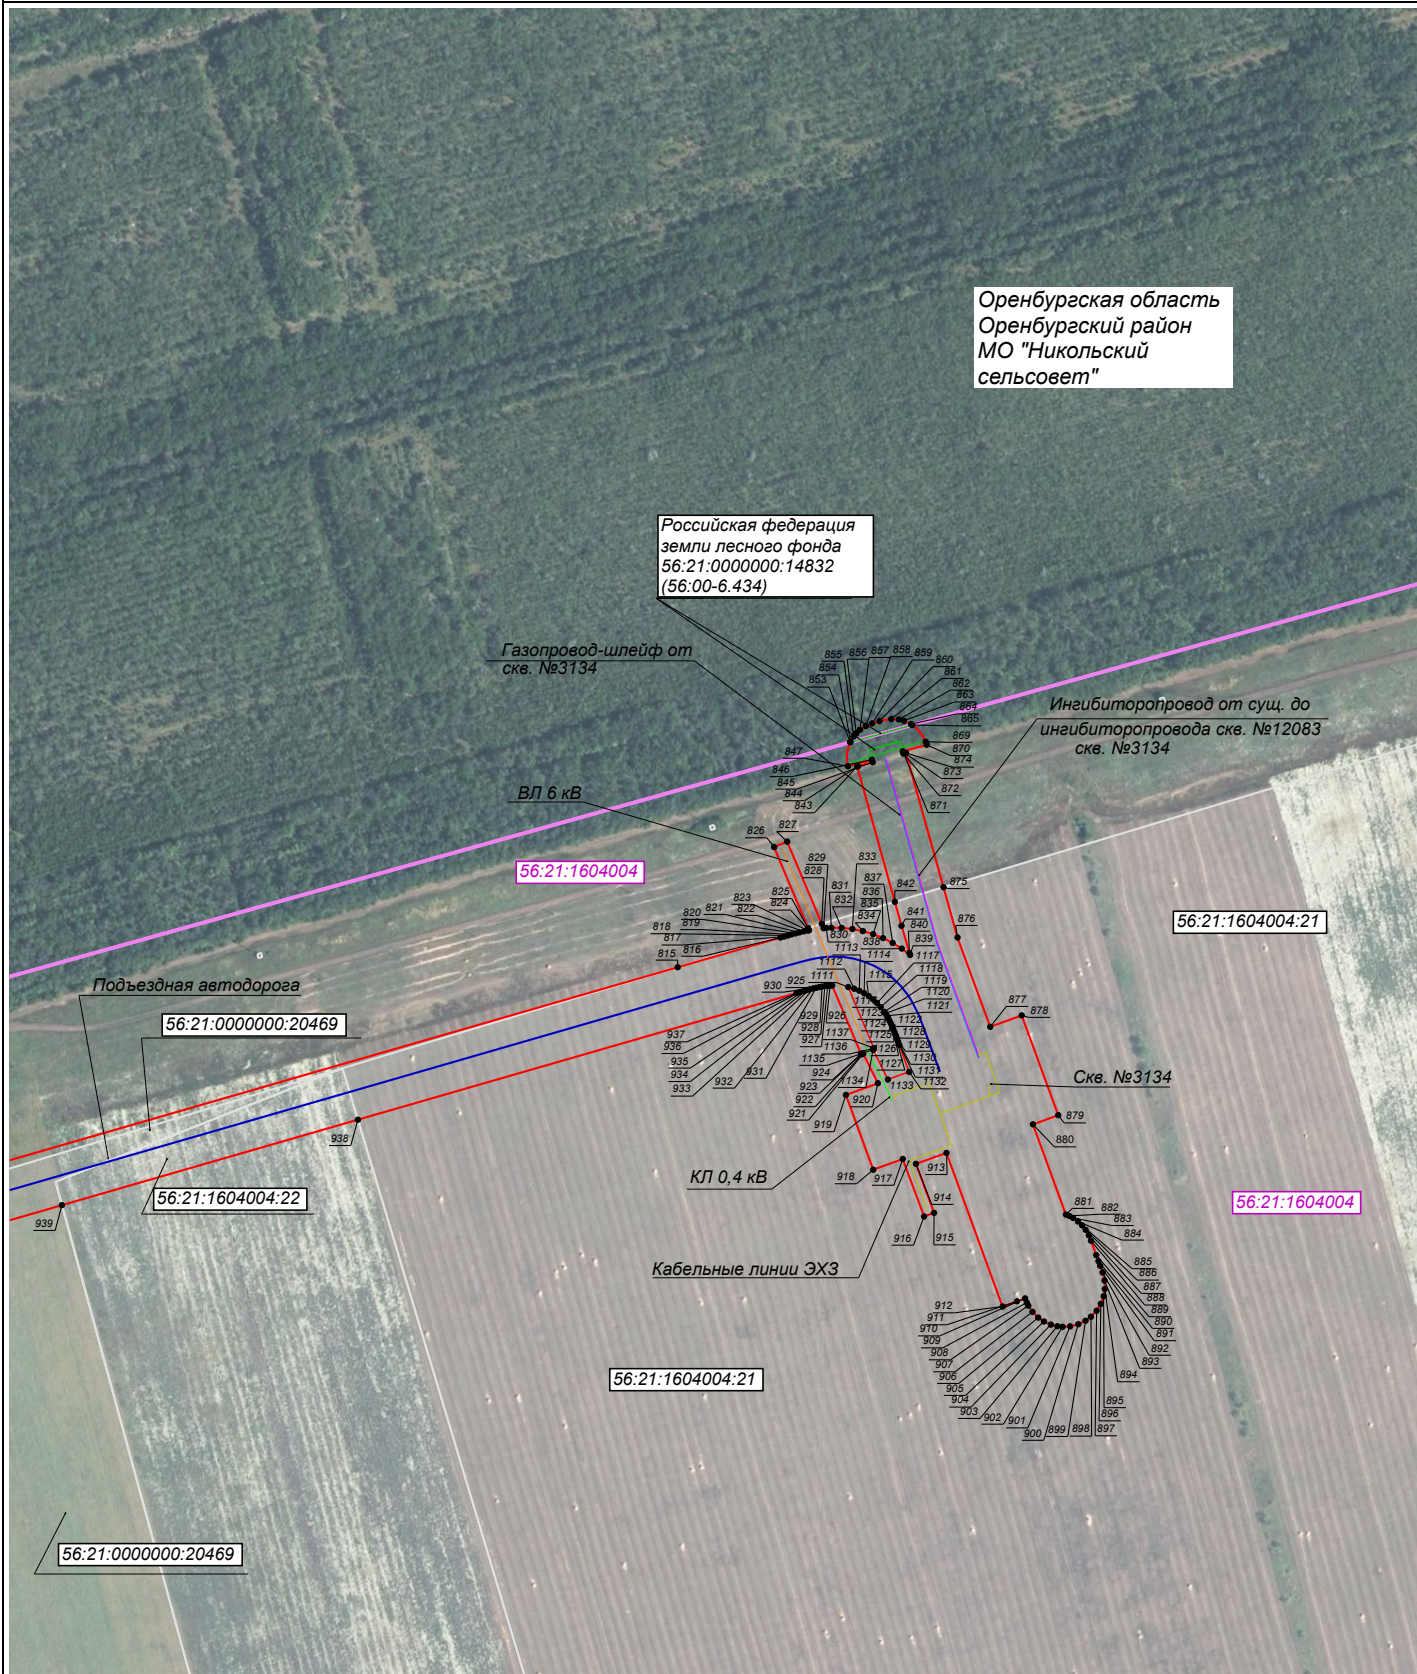

Масштаб 1:3 000

Условные обозначения:

- | | |
|---|--|
| - Граница муниципальных образований | - Характерные точки проектной границы публичного сервитута |
| - Проектная граница публичного сервитута | - ВЛ 6 кВ |
| - Подъездная автодорога | - КЛ 0,4 кВ |
| - Газопровод-шлейф от скважин | - Кабельная линия электрохимзащиты (ЭХЗ) |
| - Граница кадастрового квартала по сведениям ЕГРН | - Обозначение кадастрового квартала |
| - Граница земельного участка по сведениям ЕГРН | - Кадастровый номер земельного участка |
| - Ингибиторопровод | - Граница земель лесного фонда |

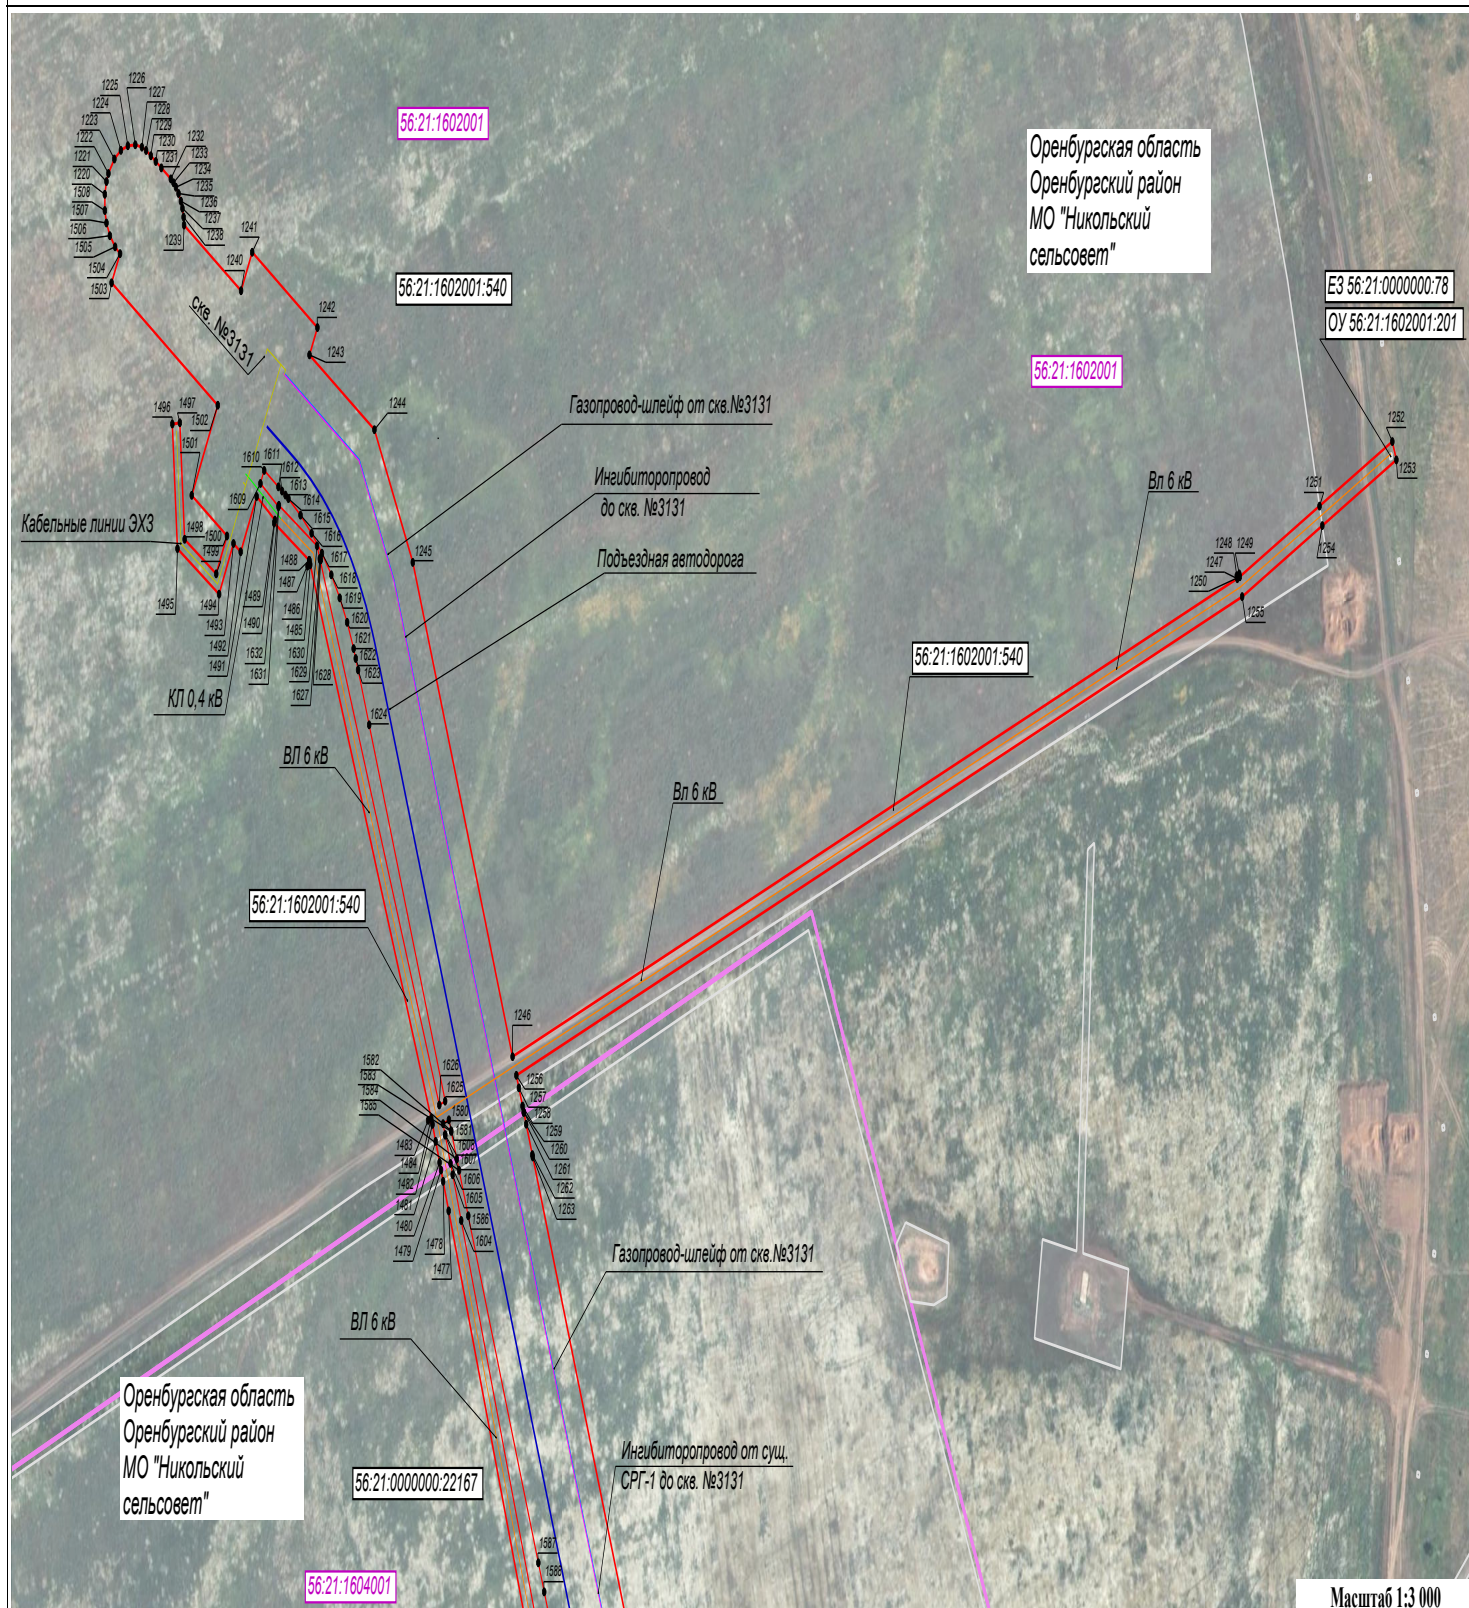


Условные обозначения:

- | | | |
|---|--|--|
| - Граница муниципальных образований | - Характерные точки проектной границы публичного сервитута | - Проектная граница публичного сервитута |
| - ВЛ 6 кВ | - Подъездная автодорога | - КЛ 0,4 кВ |
| - Газопровод-шлейф от скважин | - Кабельная линия электрохимзащиты (ЭХЗ) | - Перемычки |
| - Граница кадастрового квартала по сведениям ЕГРН | - Обозначение кадастрового квартала | - Граница земельного участка по сведениям ЕГРН |
| - Кадастровый номер земельного участка | - Инибиторопровод | |



- - Граница муниципальных образований
- - Проектная граница публичного сервитута
- - Подъездная автодорога
- - Газопровод-шлейф от скважин
- - Граница кадастрового квартала по сведениям ЕГРН
- - Граница земельного участка по сведениям ЕГРН
- - Ингибиторопровод

- 18 - Характерные точки проектной границы публичного сервитута
- ВЛ 6 кВ
- КЛ 0,4 кВ
- Кабельная линия электрохимзащиты (ЭХЗ)
- Обозначение кадастрового квартала
- Кадастровый номер земельного участка

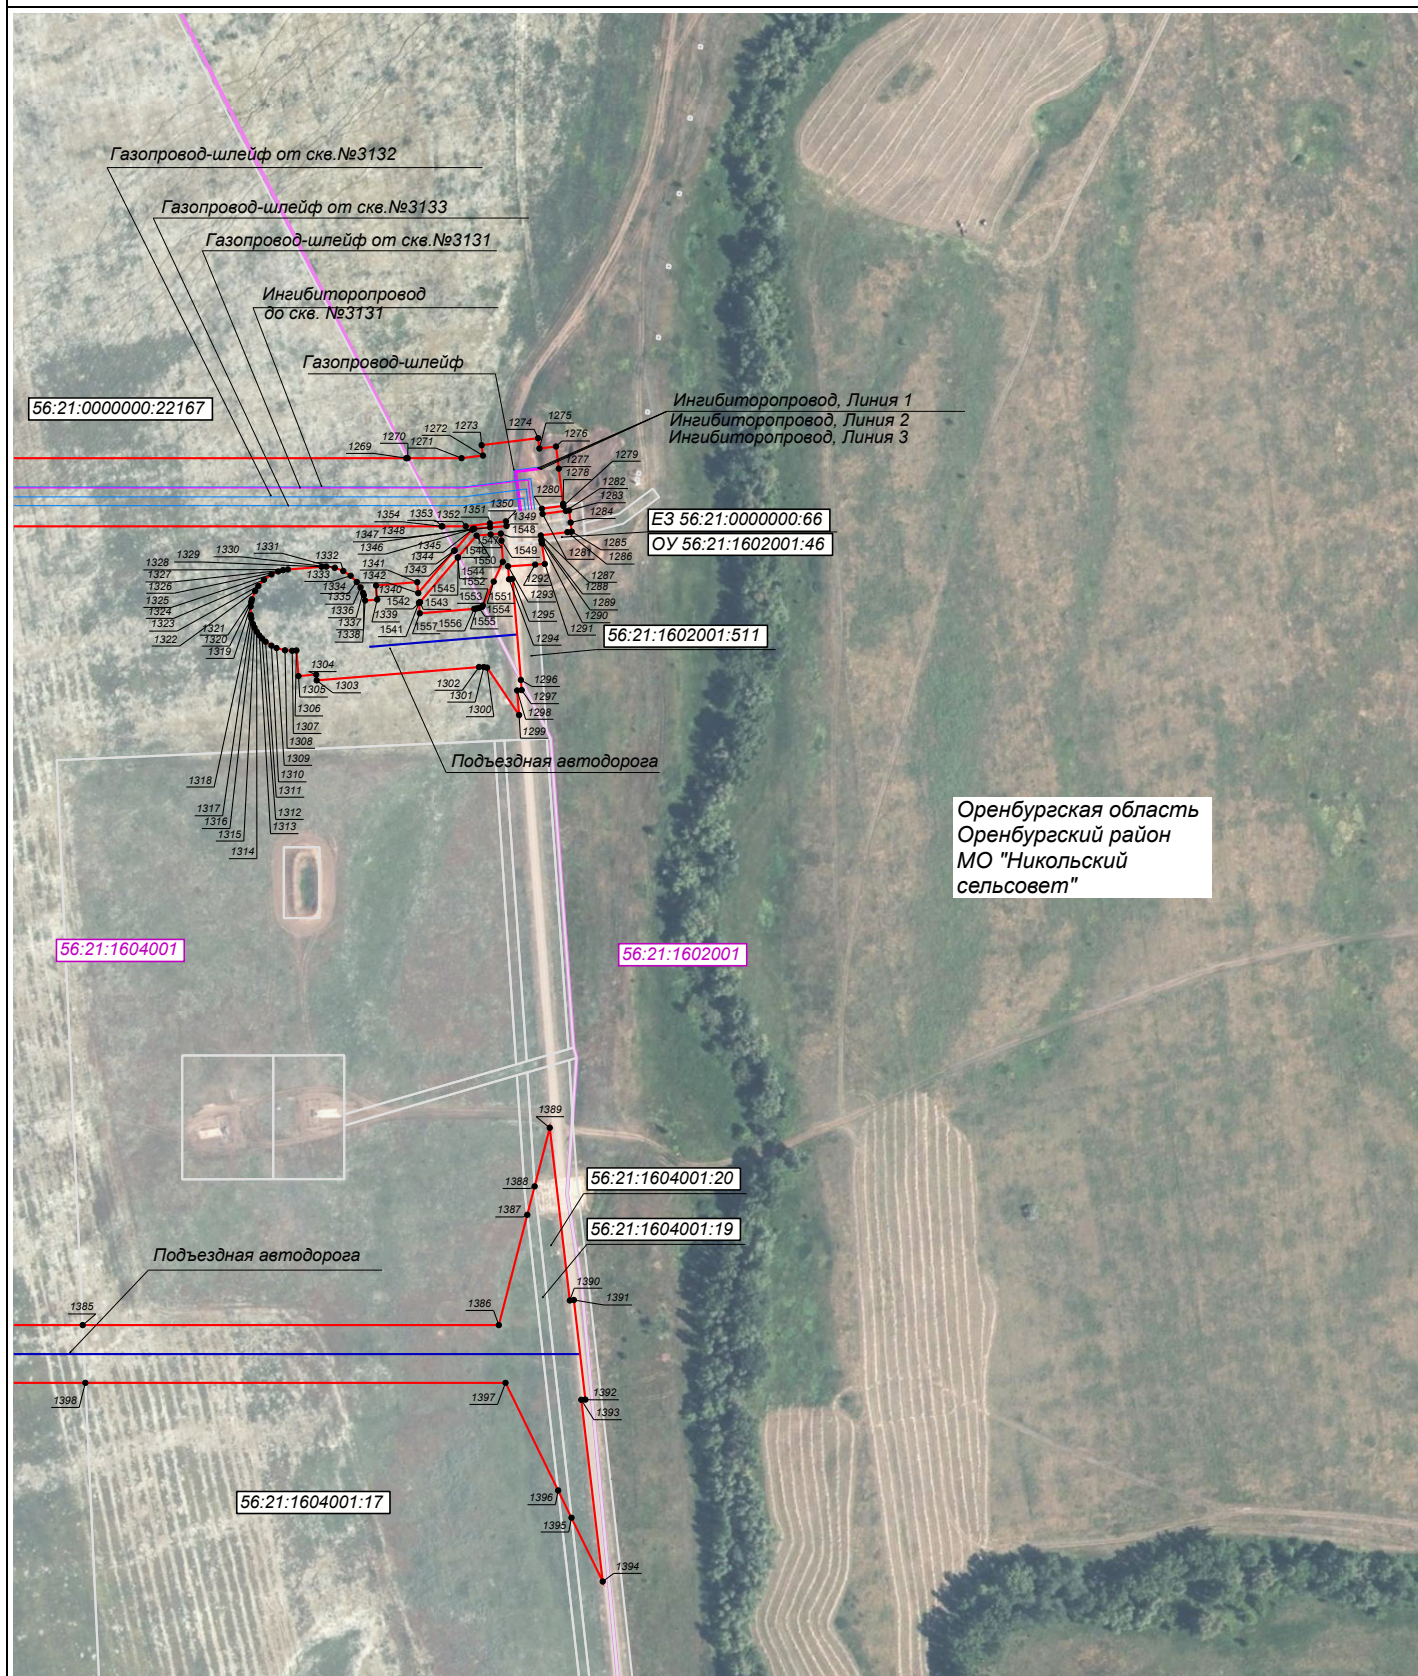

Оренбургская область
Оренбургский район
МО "Никольский
сельсовет"

Масштаб 1:3 000

Условные обозначения:

- | | |
|---|---|
| - Граница муниципальных образований | 18 - Характерные точки проектной границы публичного сервитута |
| - Проектная граница публичного сервитута | - ВЛ 6 кВ |
| - Подъездная автодорога | - КЛ 0,4 кВ |
| - Газопровод-шлейф от скважин | - Кабельная линия электрохимзащиты (ЭХЗ) |
| - Граница кадастрового квартала по сведениям ЕГРН | 56:21:1602001 - Обозначение кадастрового квартала |
| - Граница земельного участка по сведениям ЕГРН | 56:21:1602001:436 - Кадастровый номер земельного участка |
| - Ингибиторопровод | |